


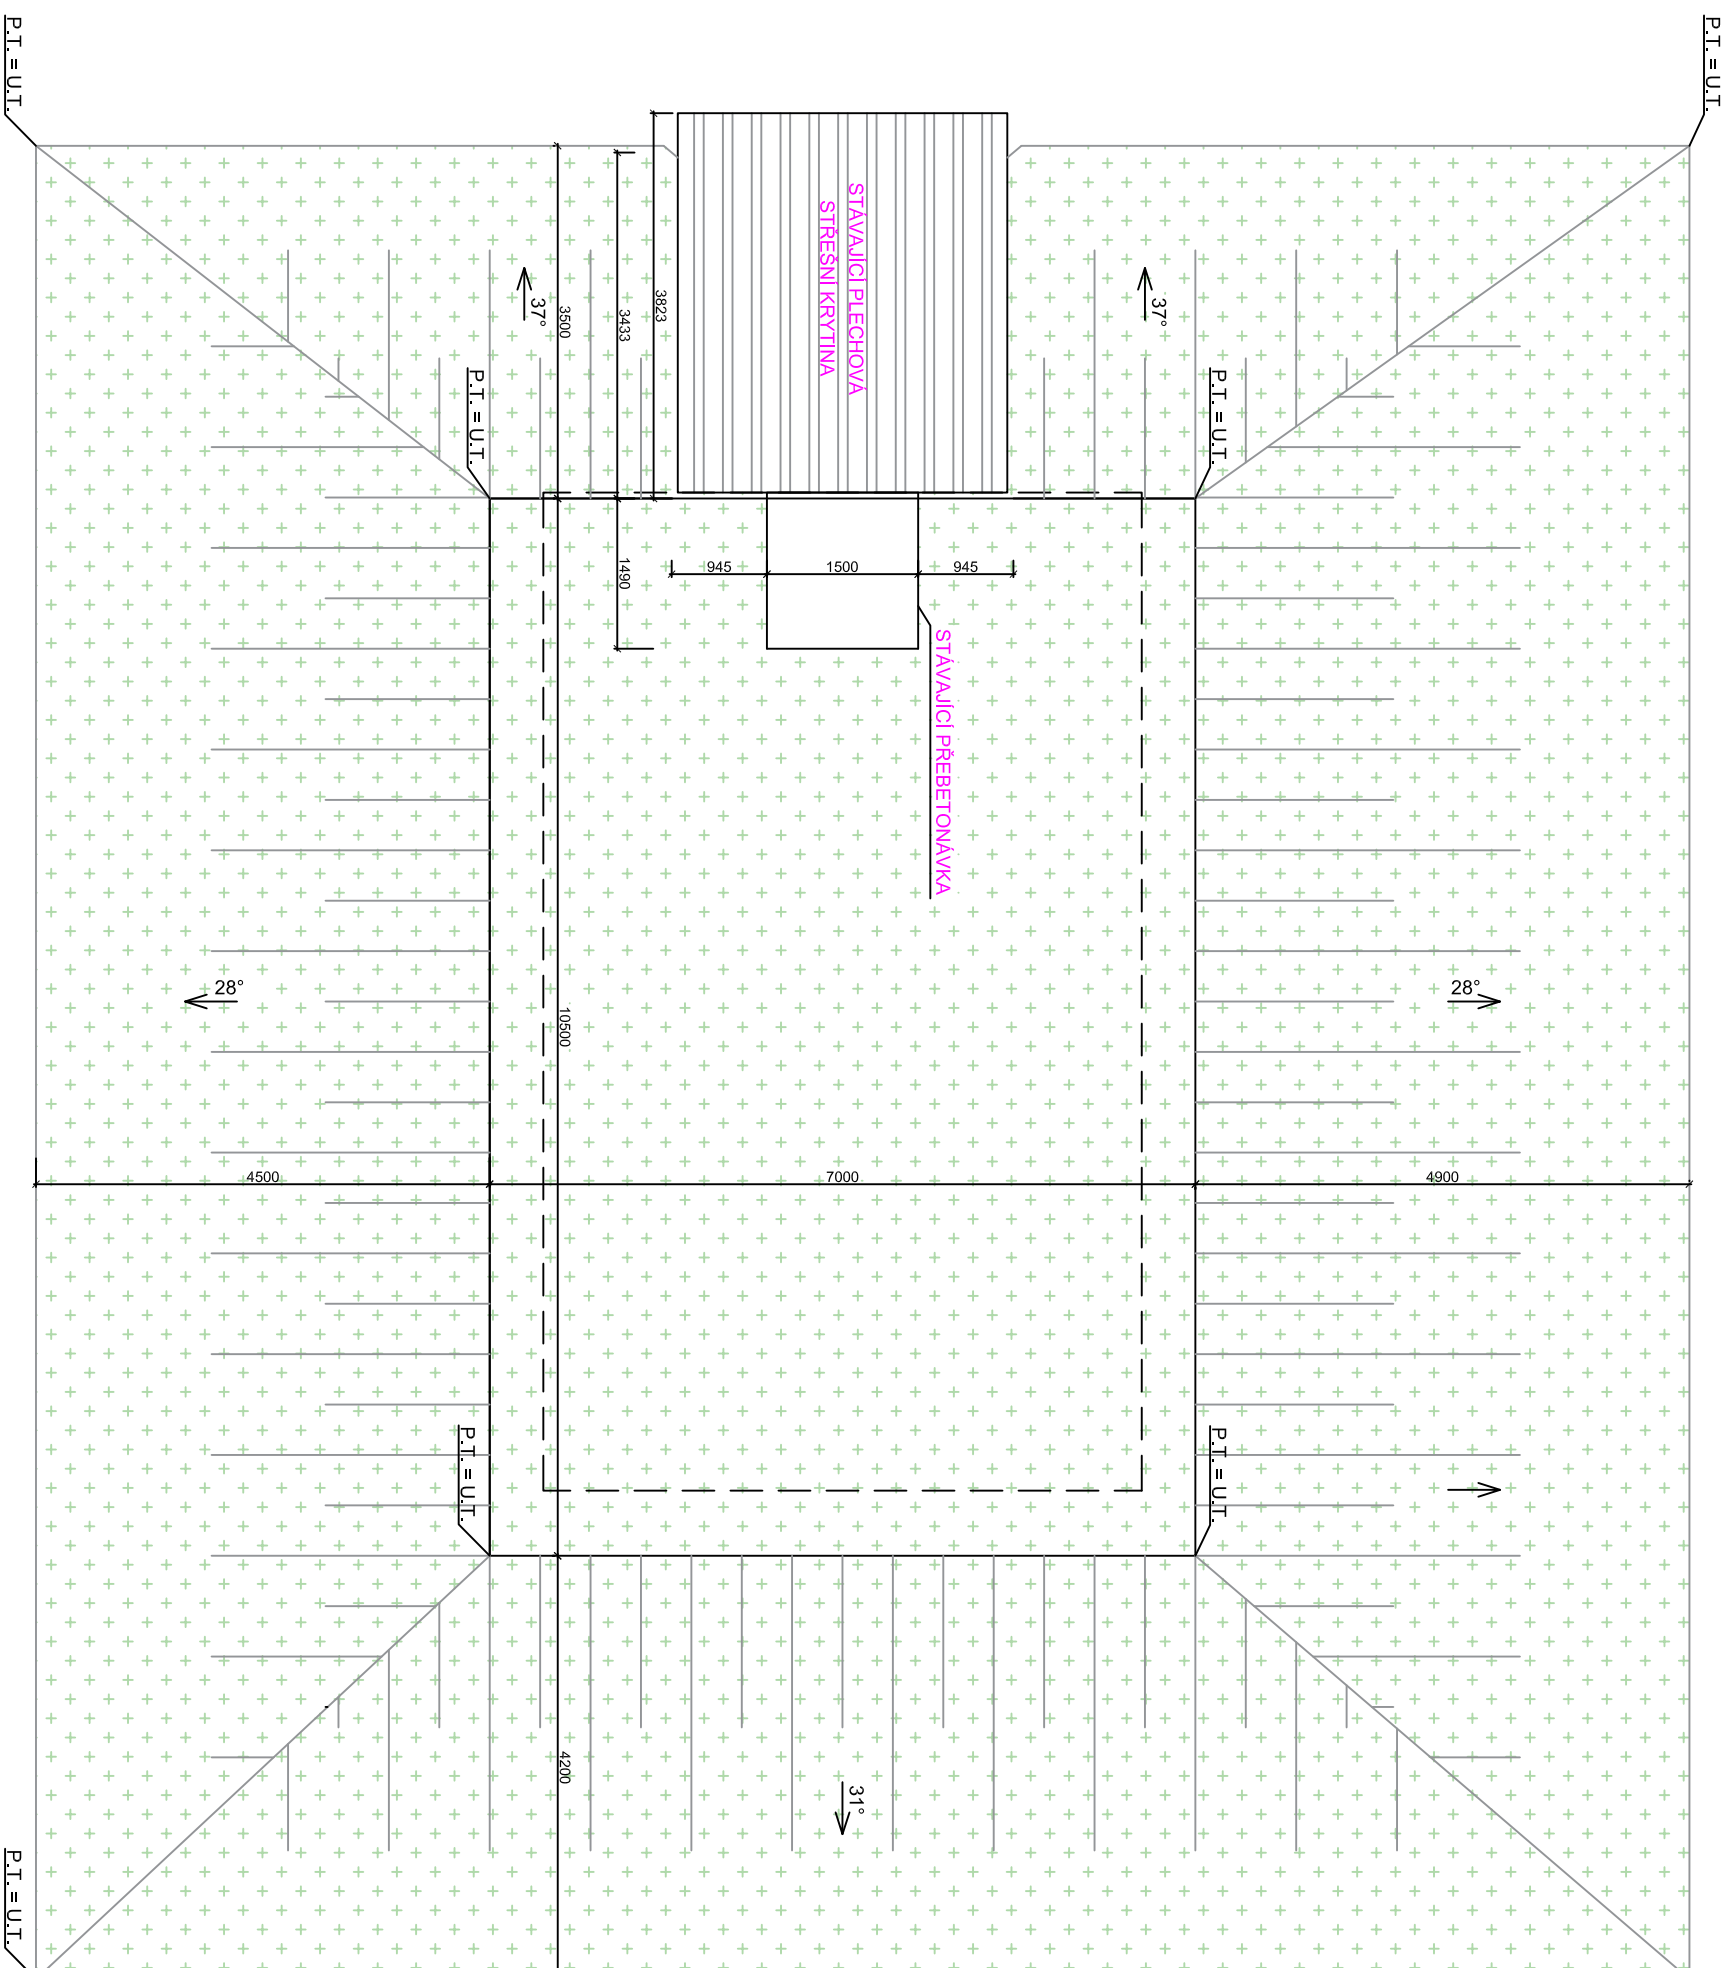

# PŮDORYS STŘECHY - stávající stav



## LEGENDA MATERIÁLŮ:

-  - STÁVAJÍCÍ ZEMNÍ NÁSYP
-  - STÁVAJÍCÍ PLECHOVÁ STŘEŠNÍ KRYTINA

## POZNÁMKY:

- STÁVAJÍCÍ OBJEKT ZDĚNÉ BUDOVY ŘÍDÍČÍ MÍSTNOSTI A MÍSTNOSTI SE ŠOUPATY JE PROVEDENA Z CHEL PLNÝCH PÁLENÝCH.
- PODZEMNÍ TĚLESO VODOJEMU JE PROVEDENO JAKO OCELOVÁ NÁDRŽ S VYZTUŽENÍM Z OCELOVÝCH VÁLCOVANÝCH PROFILŮ IPE 120.
- OCELOVÁ PODZEMNÍ NÁDRŽ VODOJEMU JE ZCELA ZASYPÁNA ZEMINOU.

Investor:	Město Kladruby náměstí Republiky 89, 349 61 Kladruby	Paré č.:	
Místo stavby:	Kladruby, Plzeňský kraj p.č. 2496, k.ú. Kladruby u Stříbra		
Kreslil:	Ing. Michael Hanzlíček	Odpovědný projektant:	Ing. Michael Hanzlíček
Stupeň dokumentace:	Dokumentace pro společné povolení		
Název stavby:	Vyhlídkova terasa na objektu vodojemu p.č. 2496, k.ú. Kladruby u Stříbra		Měřítko: 1:75
			Formát: A2
			Datum: 11/2021
Název výkresu:	Půdorys střechy - stávající stav		Číslo výkresu: 1.03