




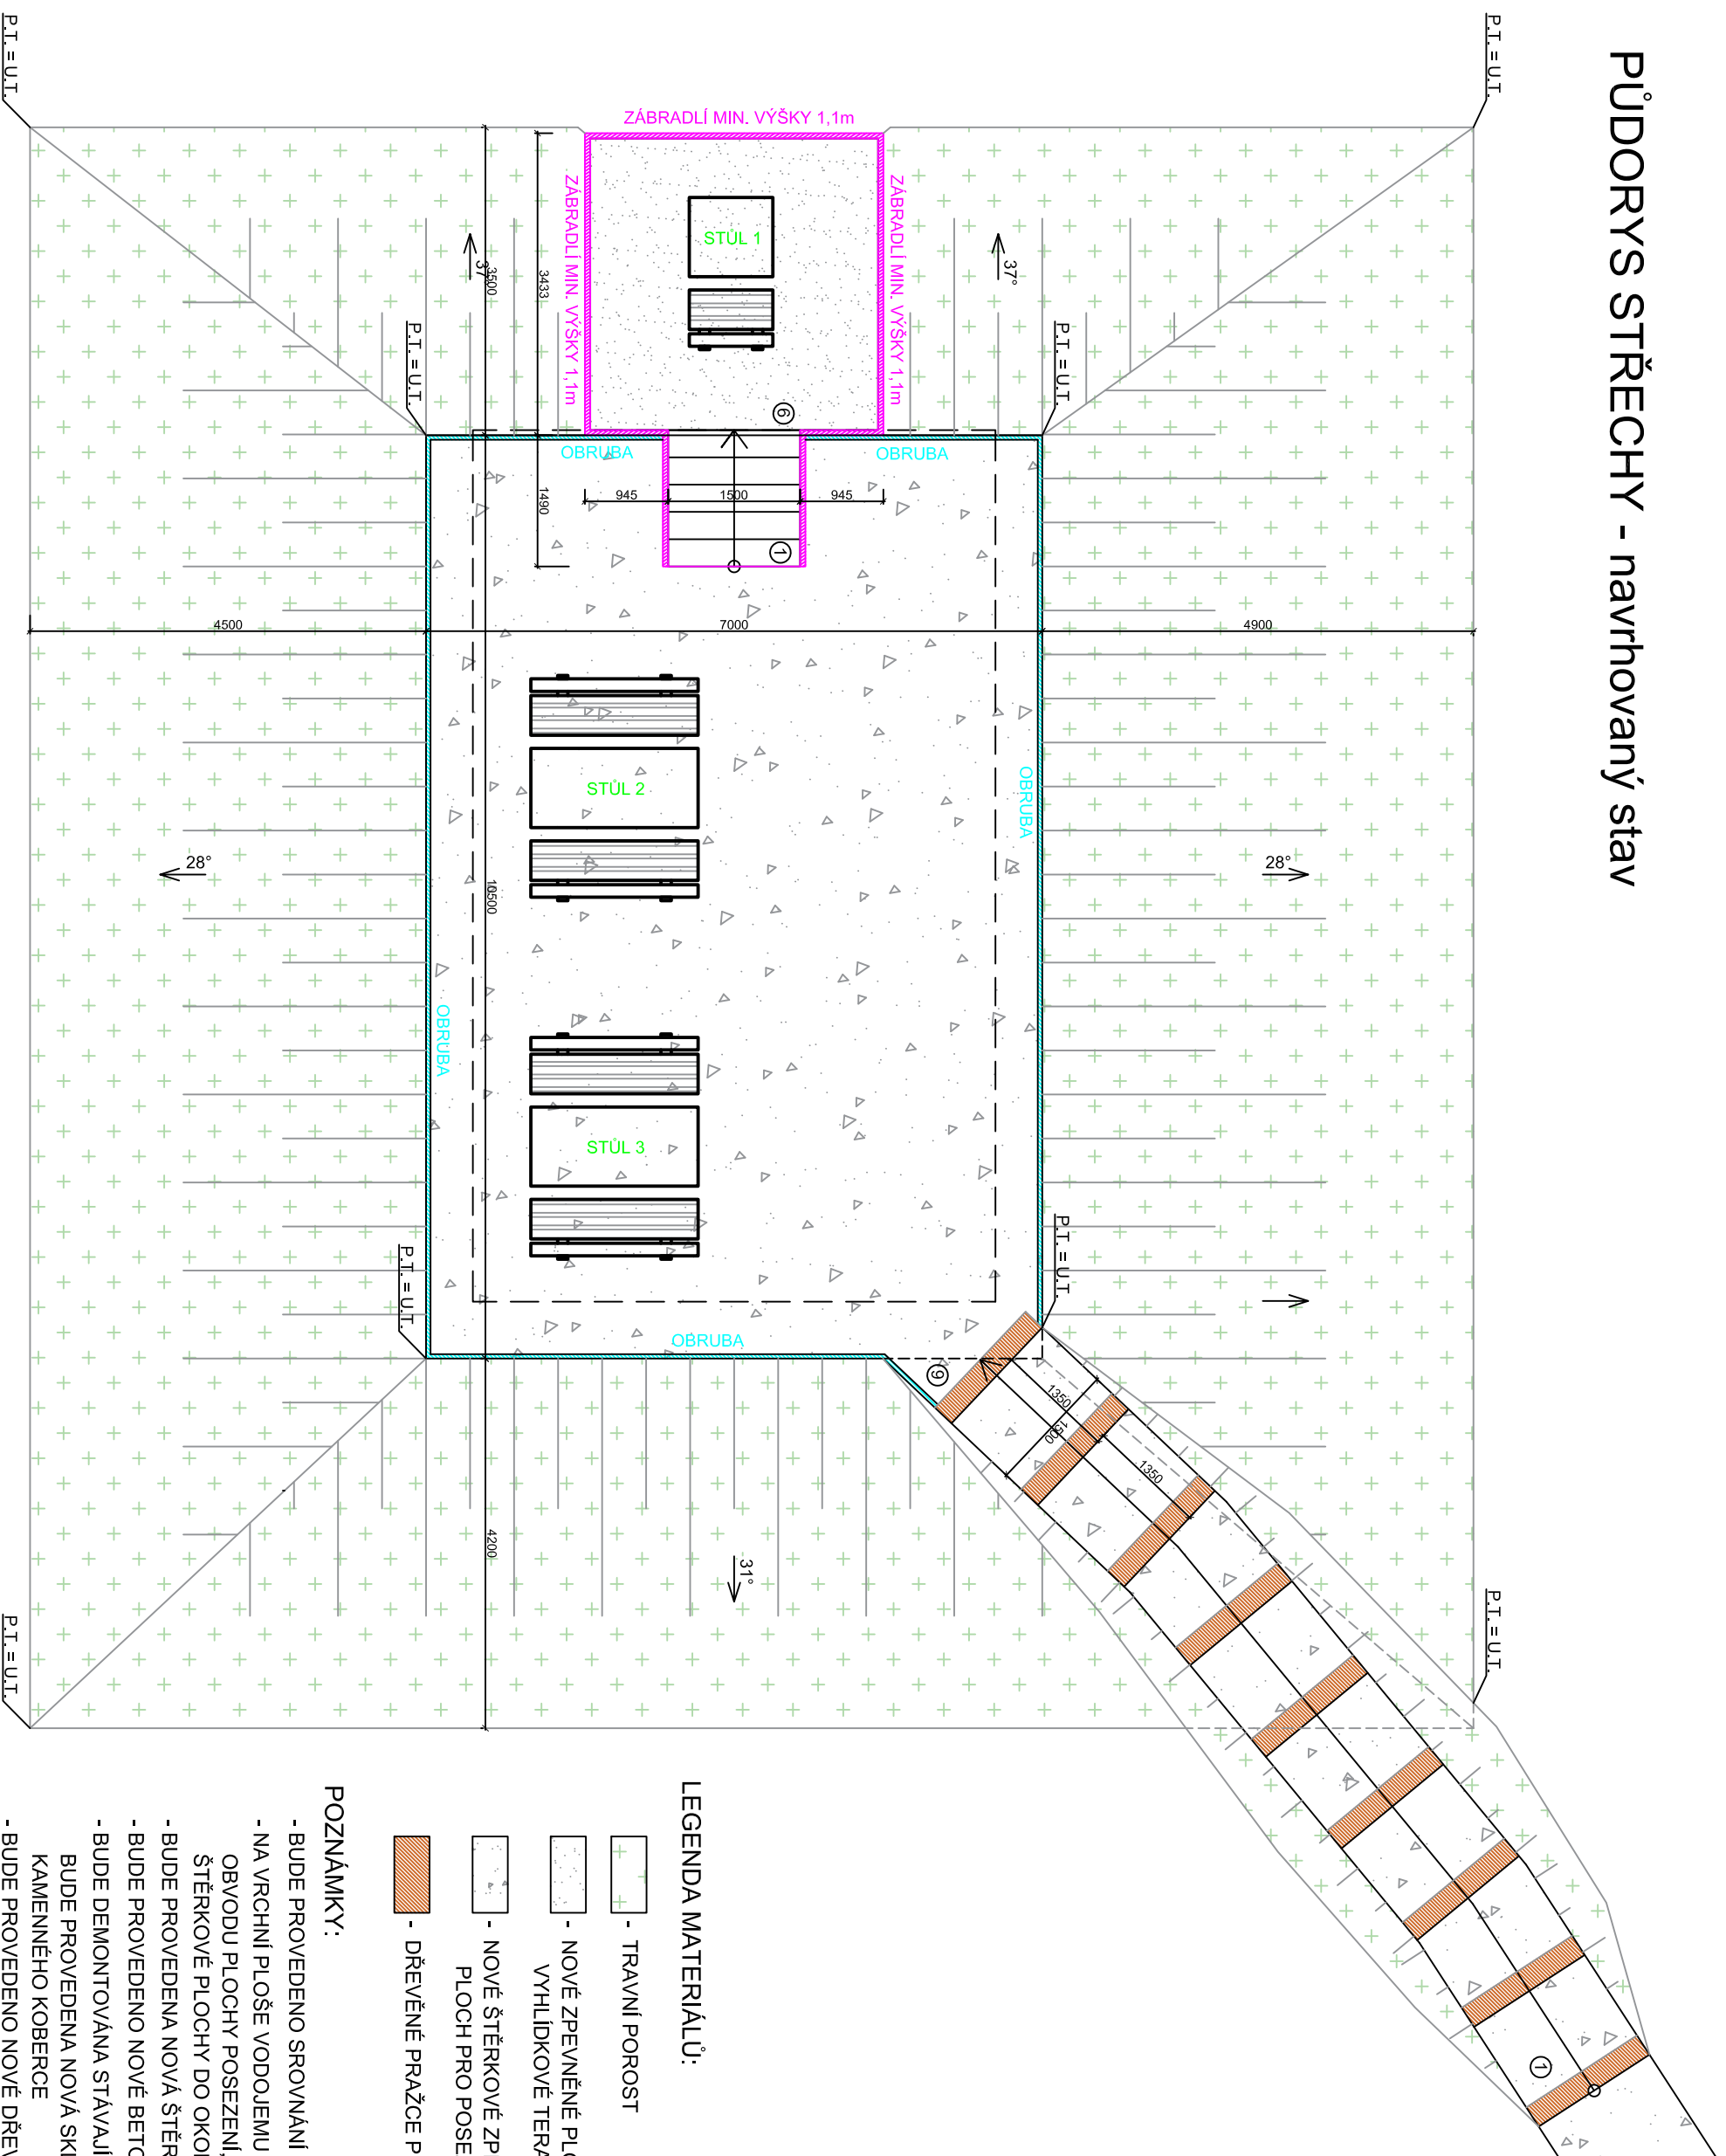

PŮDORYS STŘECHY - navrhovaný stav



LEGENDA MATERIÁLŮ:

-  - TRAVNÍ POROST
-  - NOVĚ ZPEVNĚNĚ PLOCHY Z KAMENNĚHO KOBERCE VYHLÍDKOVÉ TERASY
-  - NOVĚ ŠTĚRKOVĚ ZPEVNĚNĚ PLOCHY CHODNÍKŮ A PLOCH PRO POSEZENÍ
-  - DŘEVĚNÉ PRAŽCE PRO VYTVOŘENÍ SCHODNIC

POZNÁMKY:

- BUDE PROVEDENO SROVNÁNÍ ZEMNÍHO ZÁSYPU VODOJEMU
- NA VRCHNÍ PLOŠE VODOJEMU BUDOU PROVEDENY OBRUBY PO OBVODU PLOCHY POSEZENÍ, ABY BYLO ZAMEZENO SESUVU ŠTĚRKOVÉ PLOCHY DO OKOLNÍ ZELENE.
- BUDE PROVEDENA NOVÁ ŠTĚRKOVÁ PLOCHA POSEZENÍ
- BUDE PROVEDENO NOVĚ BETONOVĚ SCHODIŠTĚ NA PLOCHU VYHLÍDKY
- BUDE DEMONTOVÁNA STÁVAJÍCÍ STŘECHA ŘÍDÍCI VĚŽE VODOJEMU A BUDE PROVEDENA NOVÁ SKLADBA STŘECHY, VČETNĚ VRCHNÍ VRSTVY KAMENNĚHO KOBERCE
- BUDE PROVEDENO NOVĚ DŘEVĚNĚ ZABRADLÍ PO OBVODU VYHLÍDKOVÉ TERASY O MIN. VÝŠCE 1,1 m. STEJNĚ TAK NA SCHODIŠTI
- POZVOLNĚ SCHODIŠTĚ NA ZPEVNĚNOU PLOCHU POSEZENÍ BUDE PROVEDENO Z DŘEVĚNÝCH PRAŽCŮ A ŠTĚRKOVÉHO ZÁSYPU

POZNÁMKY:

- STÁVAJÍCÍ OBJEKT ZDĚNĚ BUDOVY ŘÍDÍCI MÍSTNOSTI A MÍSTNOSTI SE ŠOUPATY JE PROVEDENA Z CIHEL PLNÝCH PÁLENÝCH.
- PODZEMNÍ TĚLESO VODOJEMU JE PROVEDENO JAKO OCELOVÁ NÁDRŽ S VYZTUŽENÍM Z OCELOVÝCH VÁLCOVANÝCH PROFILŮ IPE 120.
- OCELOVÁ PODZEMNÍ NÁDRŽ VODOJEMU JE ZCELA ZASYPÁNA ZEMINOU.

Investor:	Město Kladruby náměstí Republiky 89, 349 61 Kladruby	Paré č.:	
Místo stavby:	Kladruby, Plzeňský kraj p.č. 2496, k.ú. Kladruby u Stříbra		
Kreslil:	Ing. Michael Hanzlíček	Odpovědný projektant:	Ing. Michael Hanzlíček
Stupeň dokumentace:	Dokumentace pro společné povolení		
Název stavby:	Vyhlídkova terasa na objektu vodojemu p.č. 2496, k.ú. Kladruby u Stříbra		Měřítko: 1:75
Název výkresu:	Půdorys střechy - navrhovaný stav		Formát: A2
			Datum: 11/2021
			Číslo výkresu: 1.05