


PODÉLNÝ PROFIL: SO 110 CHODNÍK PRO PĚŠI M 1:1000/100

Rozsah: km 0,00000 – km 0,161

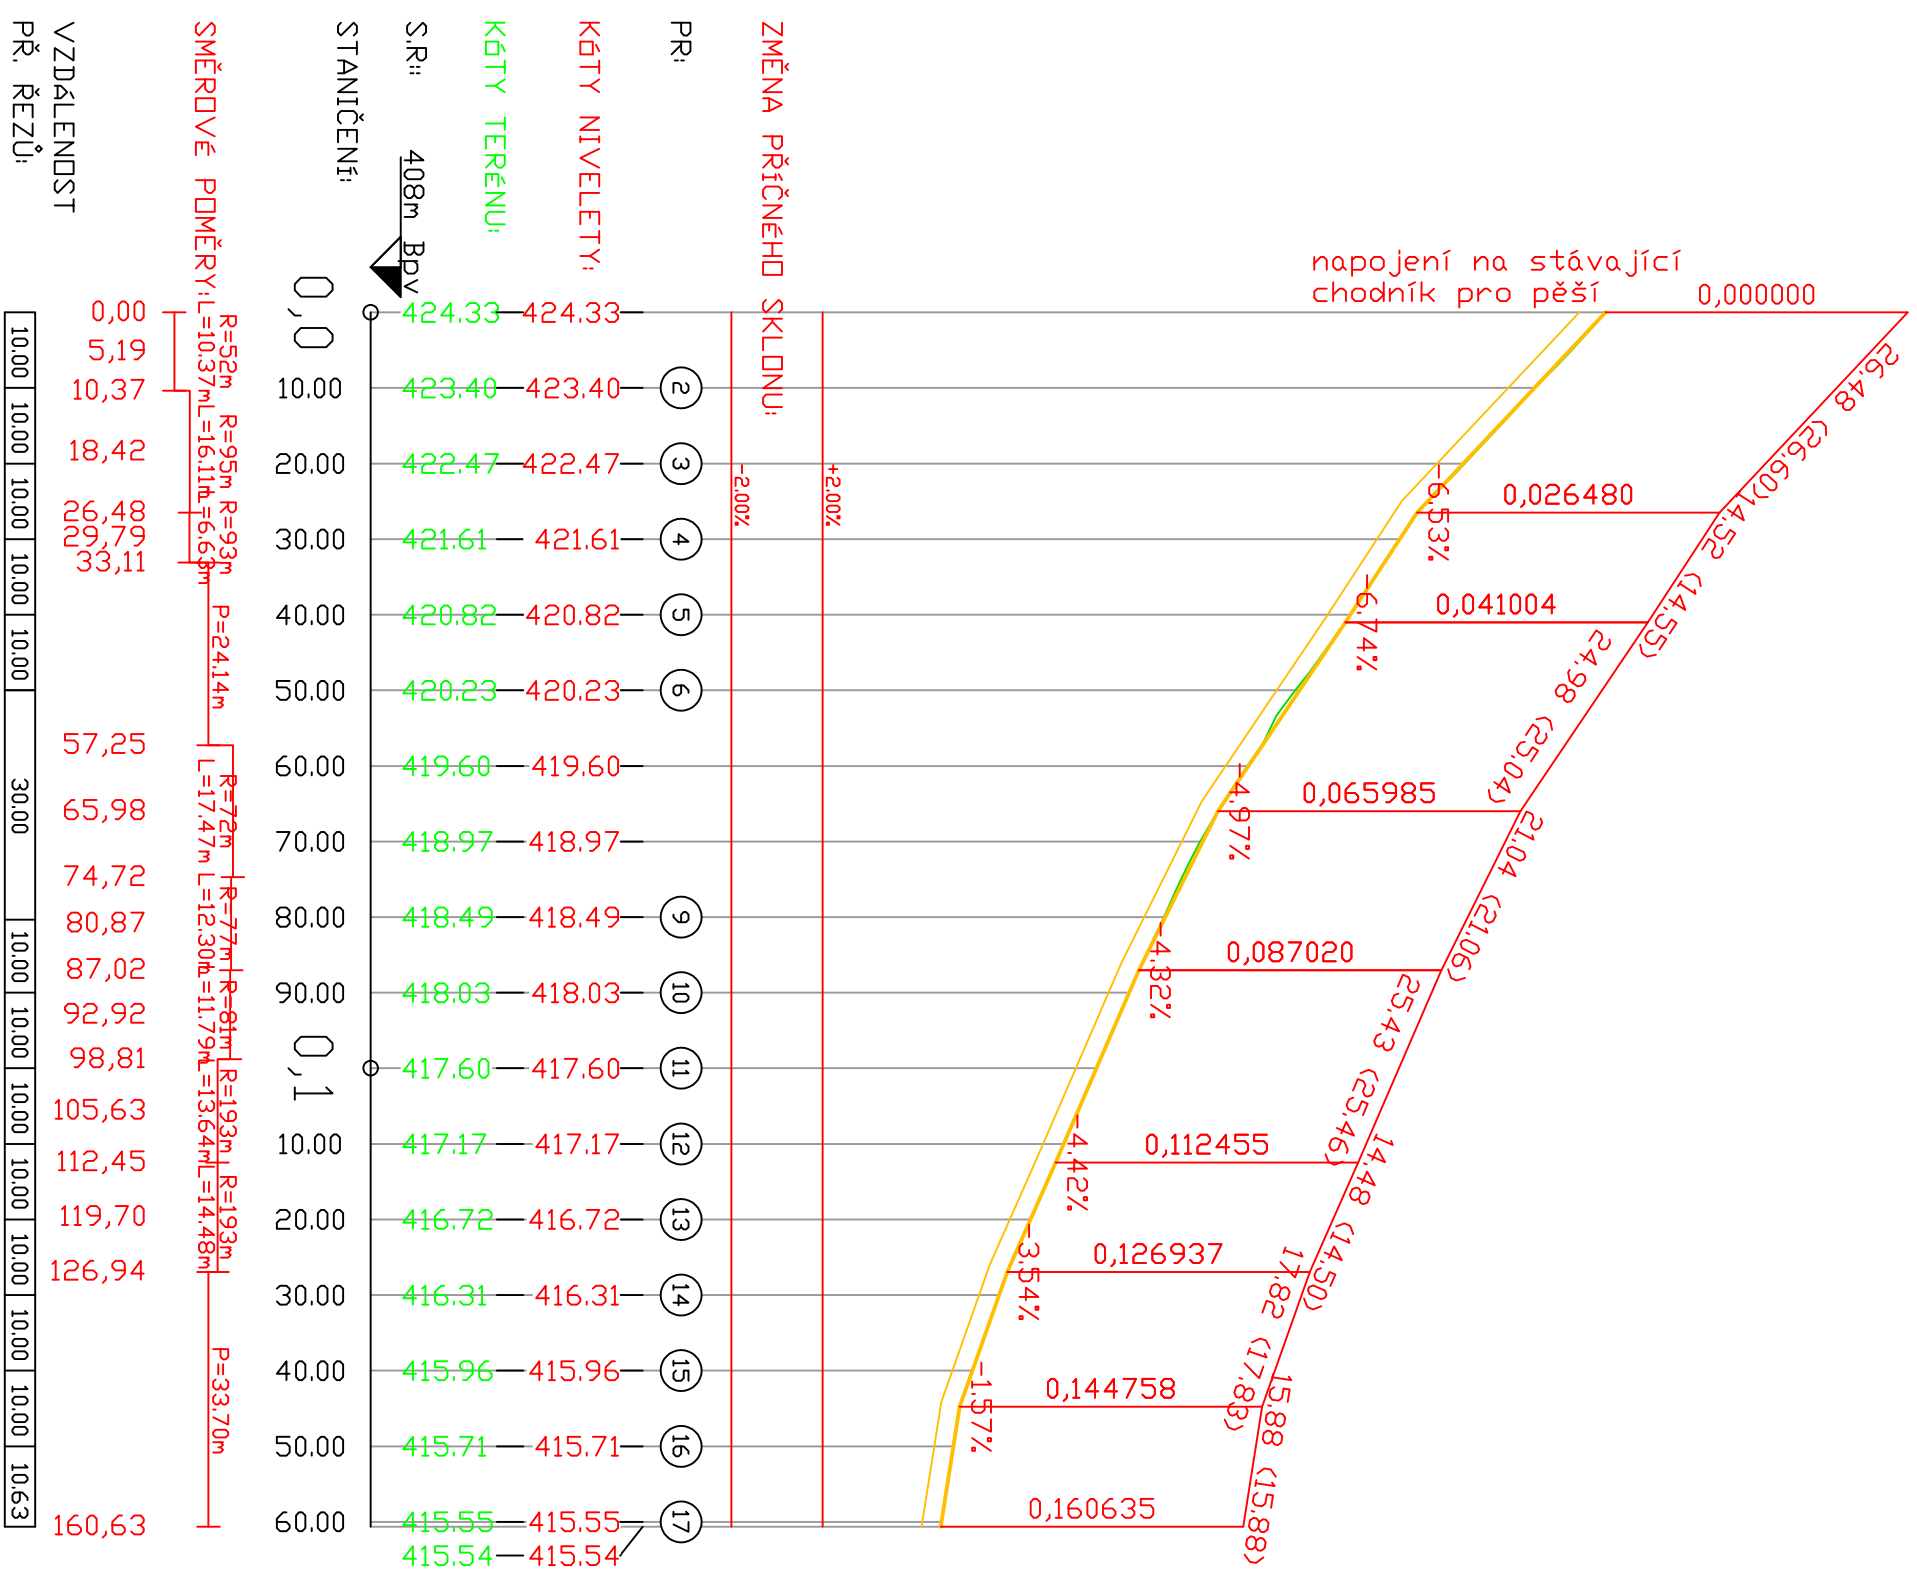

VZDÁLENDOST

10,00	10,00	10,00	10,00	10,00	10,00	10,00	10,00	10,00	10,00	10,00	10,00	10,00	10,00	10,00	10,63
-------	-------	-------	-------	-------	-------	-------	-------	-------	-------	-------	-------	-------	-------	-------	-------

ING. MARTINA PAVLÍKOVÁ		SLOVANSKÉ ÚDOJÍ 313/71, PLZEŇ 31800, IČ: 88204154, EMAIL: PAVLIKOVA.PROJECT@GMAIL.COM	
ZODP. PROJEKTANT:	ING. M. PAVLÍKOVÁ	KONTROLOVAL:	ING. M. PAVLÍKOVÁ
KRAJ:	PLZEŇSKÝ	KAT. ÚZEMÍ:	Brod u stříbra 612669
OBJEDNATEL:	Město Kladruby, náměstí Republiky 89, 349 61 Kladruby	datum:	02/2020
AKCE:	CHODNÍK PRO PĚŠÍ BROD U STRÍBRA	ÚČEL:	SPolečné povolení stavby
NÁZEV VÝKRESU:	PODÉLNÝ PROFIL SO 110 CHODNÍK PRO PĚŠI	MĚŘÍTKO:	1:1000/100
		ČÍSLO VÝKRESU:	ČÍSLO PÁŘE:
		D.1.1.2.b)	