


# VZOROVÝ PŘÍČNÝ ŘEZ A - A'


## SD 110 CHODNÍK PRO PĚŠÍ

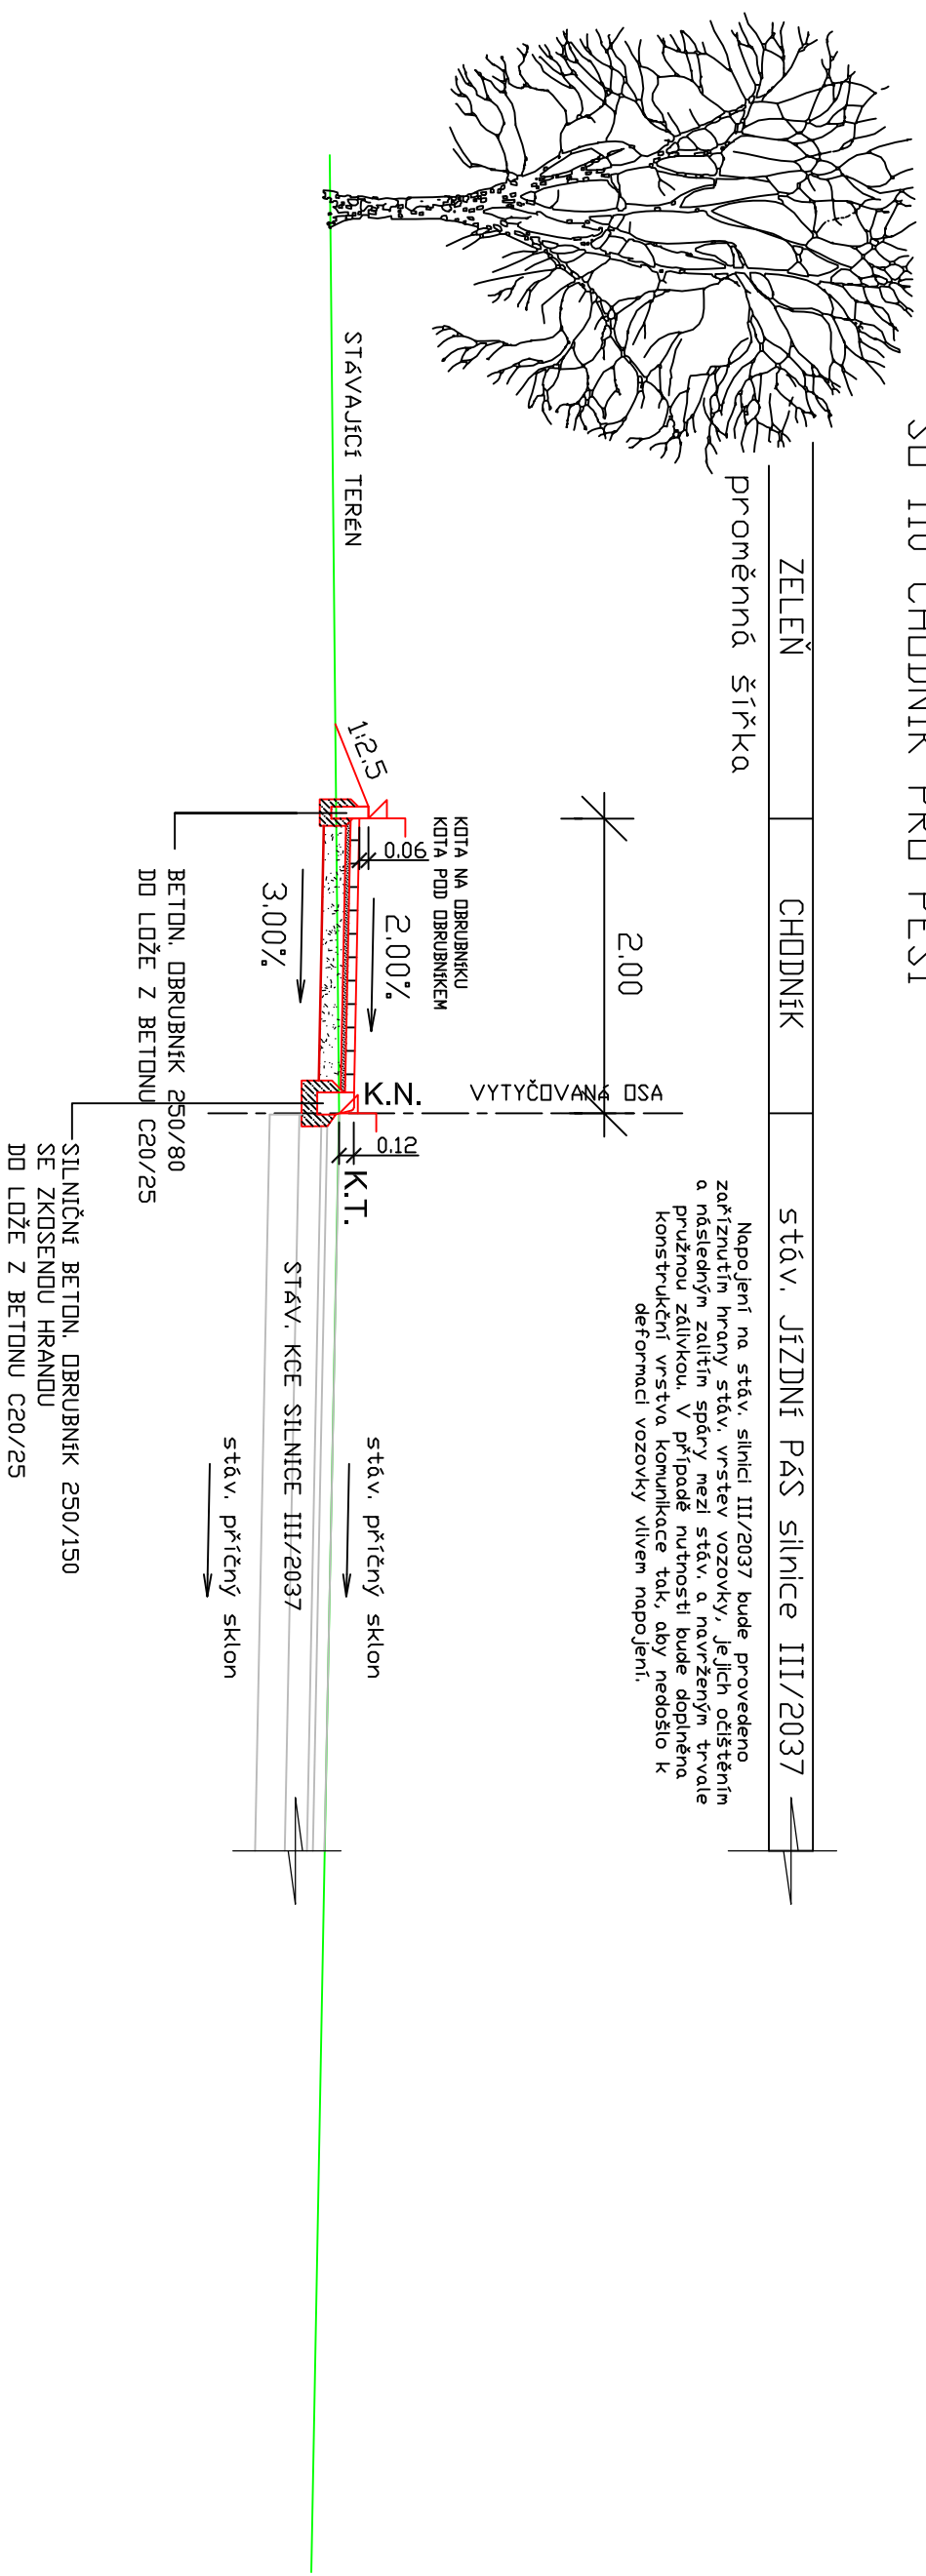

Napojení na stáv. silnici III/2037 bude provedeno zaříznutím hrany stáv. vrstev vozovky, jejich očištěním a následným zalitím spárky mezi stáv. a navrženým trvale pružnou zálitvou. V případě nutnosti bude doplněna konstrukční vrstva komunikace tak, aby nedošlo k deformaci vozovky vlivem napojení.

- KONSTRUKCE CHODNÍK PRO PĚŠÍ D2-D-1-CH-PIII
- BETONOVÁ DLAŽBA TL. 60MM ČSN 73 6131
  - LOŽE Z DRCENÉHO KAMENIVA 4/8MM TL. 30MM ČSN 73 6126-1
  - $E_{akt2} = 50 \text{ MPa}$
  - ŠTĚRKODRŮ ŠD TL. 150 MM ČSN EN 13285, ČSN 73 6126-1
  - $E_{akt2} = \text{MIN } 30 \text{ MPa}$ , KONSTRUKCE CELKOVÁ TL. 240MM

### ODSTUPŇOVÁNÍ JEDNOTLIVÝCH VRSTEV VOZOVKY

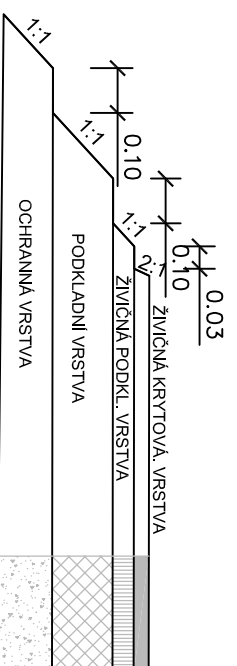

<b>ING. MARTINA PAVLÍKOVÁ</b> SLOVANSKÉ ÚDOLÍ 313/71, PLZEŇ 31800, IČ: 88204154, EMAIL: PAVLIKOVA.PROJECT@GMAIL.COM	
ZODP. PROJEKTANT: ING. M. PAVLÍKOVÁ	KONTROLOVAL: ING. M. PAVLÍKOVÁ
KRAJ: PLZEŇSKÝ	KAT. ÚZEMÍ: <b>Brod u Stříbra 612669</b>
OBJEDNATEL: Město Kladruby, náměstí Republiky 89, 349 61 Kladruby	DATUM: 02/2020
AKCE: <b>CHODNÍK PRO PĚŠÍ BROD U STŘÍBRA</b>	ÚČEL: SPOLEČNÉ POVOLENÍ STAVBY
NÁZEV VÝKRESU: <b>VZOROVÝ PŘÍČNÝ ŘEZ</b>	ČÍSLO VÝKRESU: <b>D.1.1.2.c)</b>
	ČÍSLO PARÉ:

SANACE ZEMINY V AKTIVNÍ ZÓNĚ V PŘÍPADĚ NEDODRŽENÍ NORMATIVNÍCH HODNOT