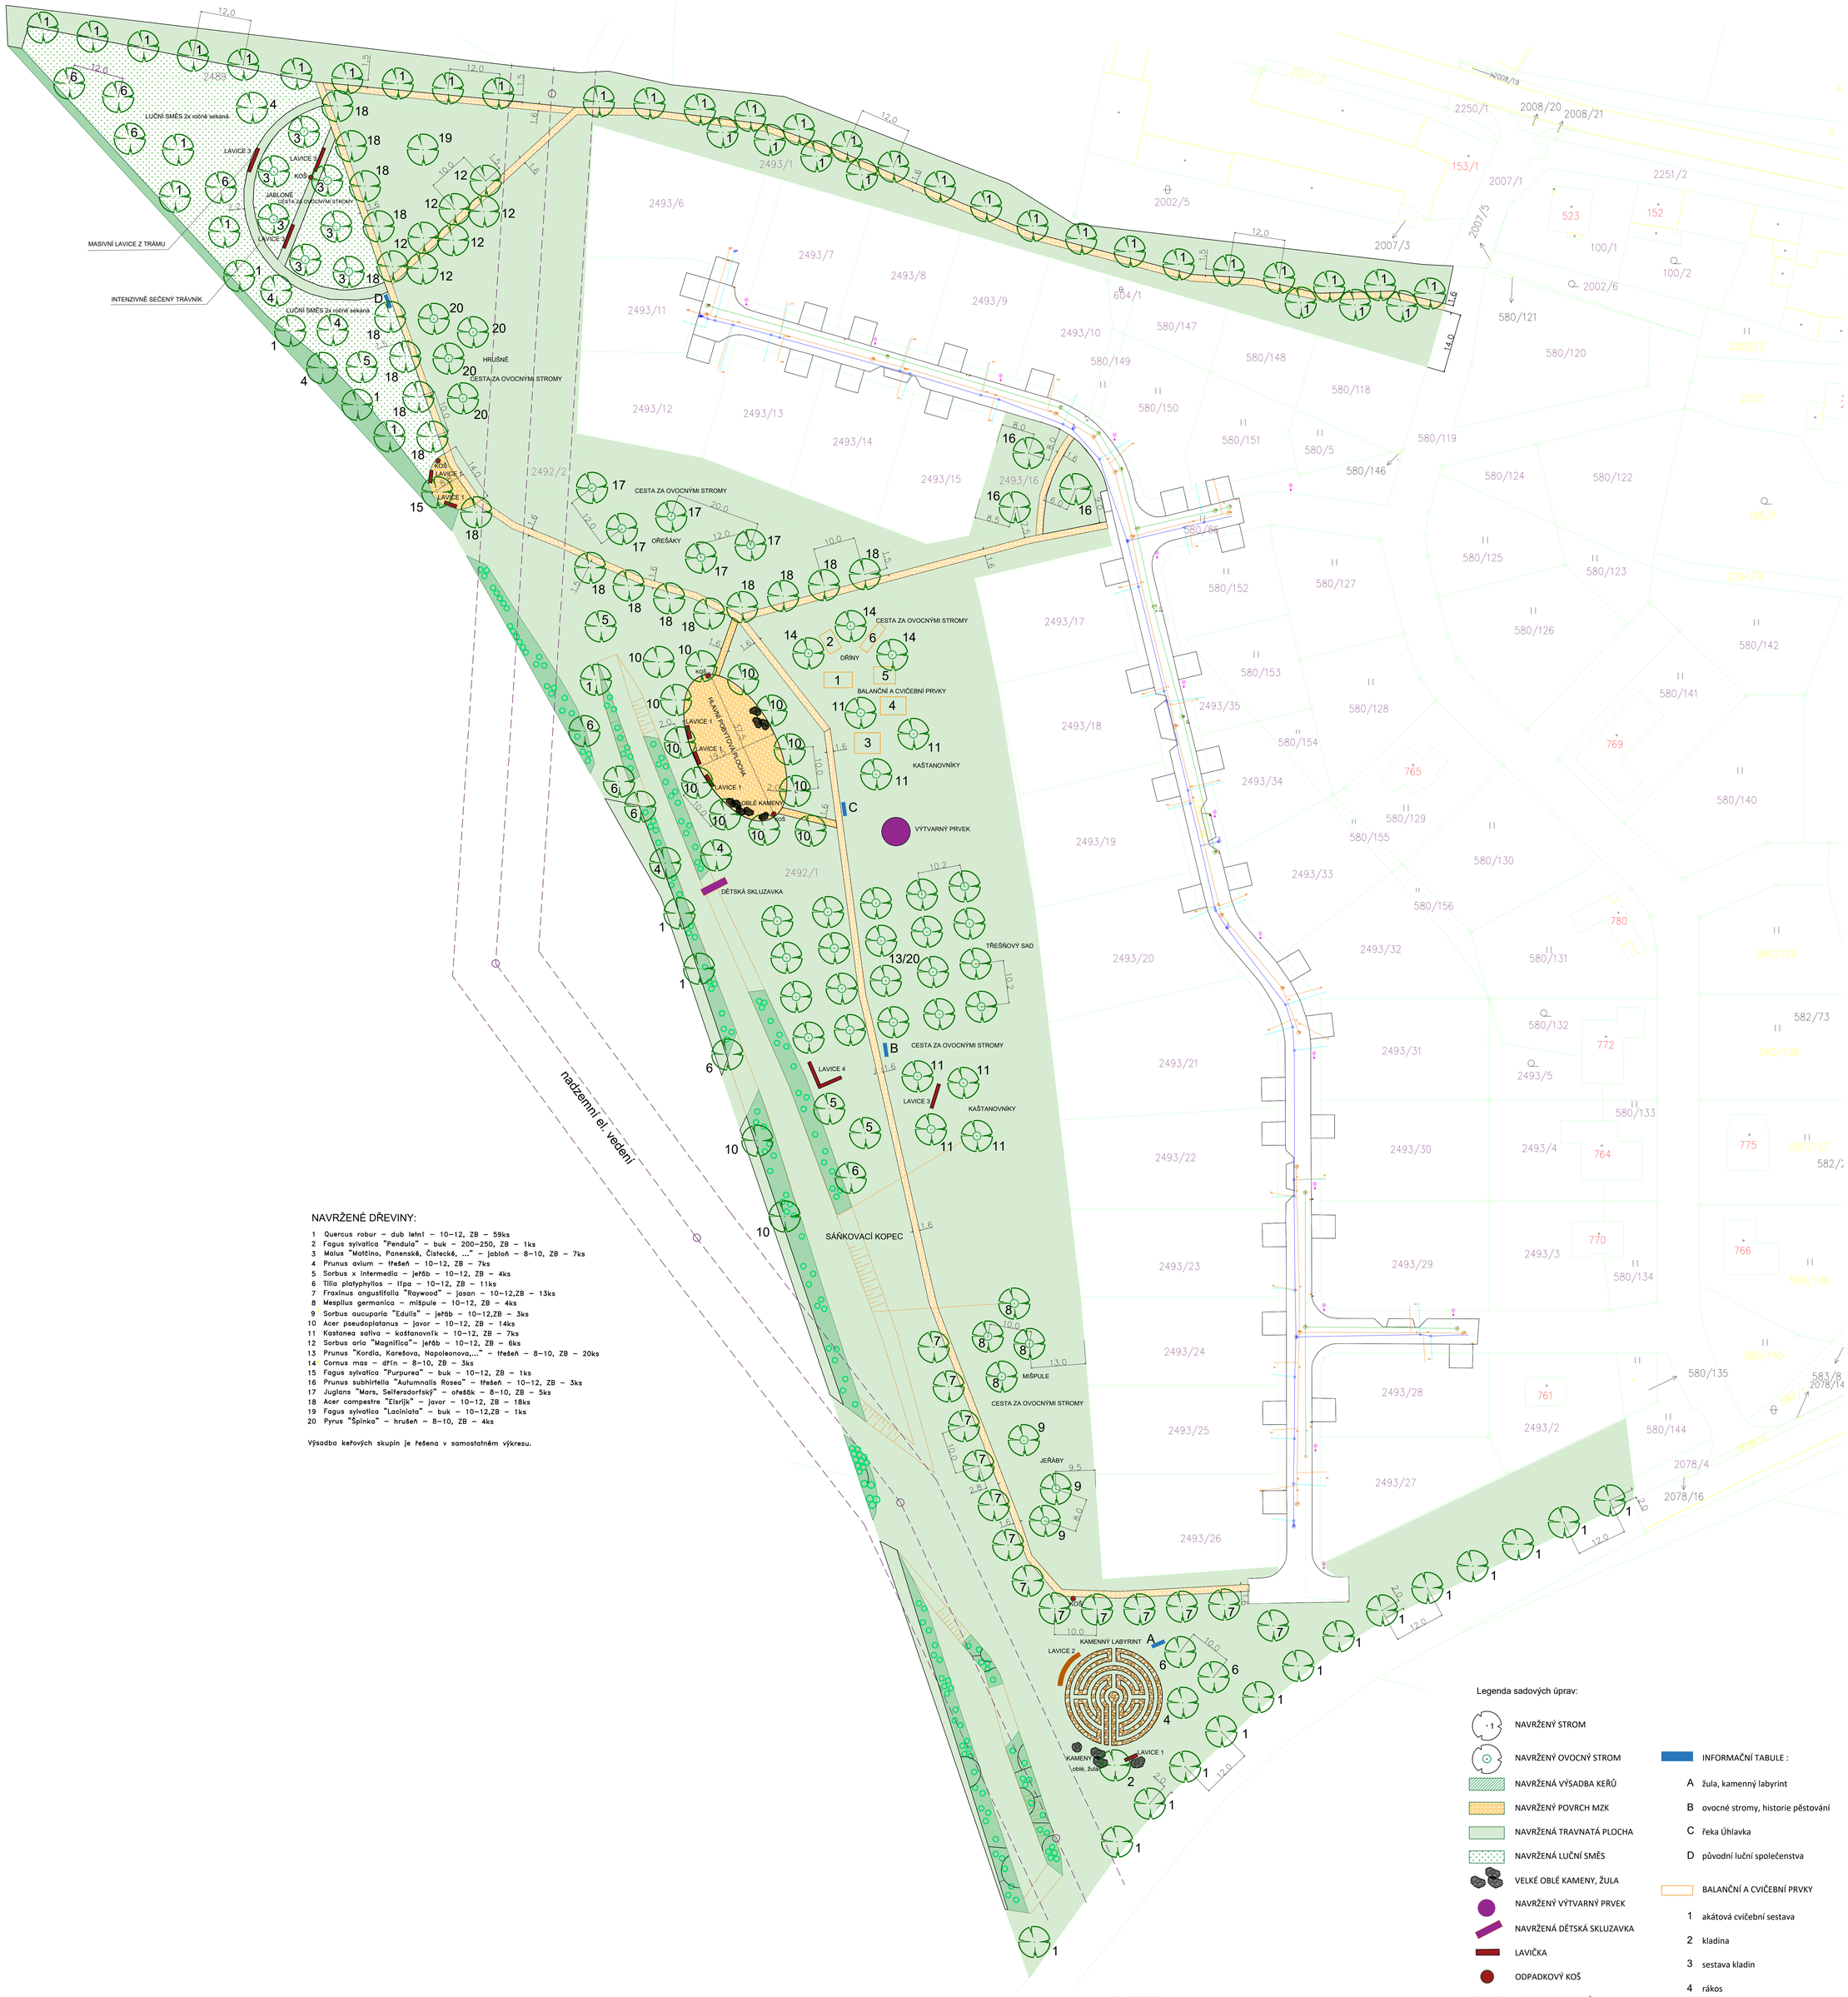

NAVRŽENÉ DŘEVINY:

1 Quercus robur – dub letní – 10–12, ZB – 59ks
2 Fagus sylvatica "Pendula" – buk – 200–250, ZB – 1ks
3 Malus "Matčino, Panenské, Čistecké, ..." – jabloň – 8–10, ZB – 7ks
4 Prunus avium – třešeň – 10–12, ZB – 7ks
5 Sorbus x intermedia – jeřáb – 10–12, ZB – 4ks
6 Tilia platyphyllos – lípa – 10–12, ZB – 11ks
7 Fraxinus angustifolia "Raywood" – jasan – 10–12,ZB – 13ks
8 Mespilus germanica – mišpule – 10–12, ZB – 4ks
9 Sorbus aucuparia "Edulis" – jeřáb – 10–12,ZB – 3ks
10 Acer pseudoplatanus – javor – 10–12, ZB – 14ks
11 Kastanea sativa – kaštanovník – 10–12, ZB – 7ks
12 Sorbus aria "Magnifica"– jeřáb – 10–12, ZB – 6ks
13 Prunus "Kordia, Karešova, Napoleonova,..." – třešeň – 8–10, ZB – 20ks
14 Cornus mas – dřín – 8–10, ZB – 3ks
15 Fagus sylvatica "Purpurea" – buk – 10–12, ZB – 1ks
16 Prunus subhirtella "Autumnalis Rosea" – třešeň – 10–12, ZB – 3ks
17 Juglans "Mars, Selfersdorfský" – ořešák – 8–10, ZB – 5ks
18 Acer campestre "Elsrijk" – javor – 10–12, ZB – 18ks
19 Fagus sylvatica "Laciniata" – buk – 10–12,ZB – 1ks
20 Pyrus "Špinka" – hrušeň – 8–10, ZB – 4ks

Výsadba keřových skupin je řešena v samostatném výkresu.

LEGENDA

kanalizace splašková, přípojka
kanalizace dešťová, přípojka
vodovod, přípojka
kabel VO
kanalizační šachta
hydrant
šoupě
lampa
výškopisný prvek

NAVRŽENÉ DŘEVINY:

1 Quercus robur – dub letní – 10–12, ZB – 59ks
2 Fagus sylvatica "Pendula" – buk – 200–250, ZB – 1ks
3 Malus "Matčino, Panenské, Čistecké, ..." – jabloň – 8–10, ZB – 7ks
4 Prunus avium – třešeň – 10–12, ZB – 7ks
5 Sorbus x intermedia – jeřáb – 10–12, ZB – 4ks
6 Tilia platyphyllos – lípa – 10–12, ZB – 11ks
7 Fraxinus angustifolia "Raywood" – jasan – 10–12,ZB – 13ks
8 Mespilus germanica – mišpule – 10–12, ZB – 4ks
9 Sorbus aucuparia "Edulis" – jeřáb – 10–12,ZB – 3ks
10 Acer pseudoplatanus – javor – 10–12, ZB – 14ks
11 Kastanea sativa – kaštanovník – 10–12, ZB – 7ks
12 Sorbus aria "Magnifica"– jeřáb – 10–12, ZB – 6ks
13 Prunus "Kordia, Karešova, Napoleonova,..." – třešeň – 8–10, ZB – 20ks
14 Cornus mas – dřín – 8–10, ZB – 3ks
15 Fagus sylvatica "Purpurea" – buk – 10–12, ZB – 1ks
16 Prunus subhirtella "Autumnalis Rosea" – třešeň – 10–12, ZB – 3ks
17 Juglans "Mars, Selfersdorfský" – ořešák – 8–10, ZB – 5ks
18 Acer campestre "Elsrijk" – javor – 10–12, ZB – 18ks
19 Fagus sylvatica "Laciniata" – buk – 10–12,ZB – 1ks
20 Pyrus "Špinka" – hrušeň – 8–10, ZB – 4ks

Výsadba keřových skupin je řešena v samostatném výkresu.

Legenda sadových úprav:

NAVRŽENÝ STROM
NAVRŽENÝ OVOCNÝ STROM
NAVRŽENÁ VÝSADBA KEŘŮ
NAVRŽENÝ POVRCH MZK
NAVRŽENÁ TRAVNATÁ PLOCHA
NAVRŽENÁ LUČNÍ SMĚS
VELKÉ OBLÉ KAMENY, ŽULA
NAVRŽENÝ VÝTVARNÝ PRVEK
NAVRŽENÁ DĚTSKÁ SKLUZAVKA
LAVIČKA
ODPADKOVÝ KOŠ
LAVICE OBLOUKOVÁ
NAVRŽENÝ KAMENNÝ LABYRINT

INFORMAČNÍ TABULE :
A žula, kamenný labyrint
B ovocné stromy, historie pěstování
C řeka Úhlavka
D původní luční společenstva

BALANČNÍ A CVIČEBNÍ PRVKY
1 akátová cvičební sestava
2 kladina
3 sestava kladin
4 rákos
5 lávka jako beranidlo
6 horizontální žebřík

PŘED ZAHÁJENÍM ZEMNÍCH PRACÍ VYTÝČIT VŠECHNY INŽENÝRSKÉ SÍTĚ A DODRŽOVAT PODMÍNKY JEJICH SPRÁVCŮ. ZÁKRES INŽENÝRSKÝCH SÍTÍ NESLOUŽÍ JAKO VYTYČOVACÍ VÝKRES. KABELY NUTNO VYTÝČIT A OVĚŘIT SONDAMI.

RAZÍTKO
Projekce krajinné a sídelní zeleně Jitka Dlouhá
Mohylová 84
312 00 Plzeň

AUTOR/VYPRACOVAL: Jitka Dlouhá,DiS
ODP.PROJEKTANT: Jitka Dlouhá, DiS
Kraj: Plzeňský
Kat. území: Kladruby u Stříbra
INVESTOR: Město Kladruby, nám. Republiky 89, 349 61 Kladruby

Park u ul. Návětrná, Kladruby

SADOVNICKÉ ÚPRAVY

SITUACE

DATUM: 09/2022
STUPEŇ: DSP
MĚŘÍTKO: 1:500
PŘÍLOHA: 2
PARÉ: