


ASFALTOVÝ BETON

6x KAMENNÝ KRAJNÍK

ŽULOVÁ DLAŽBA

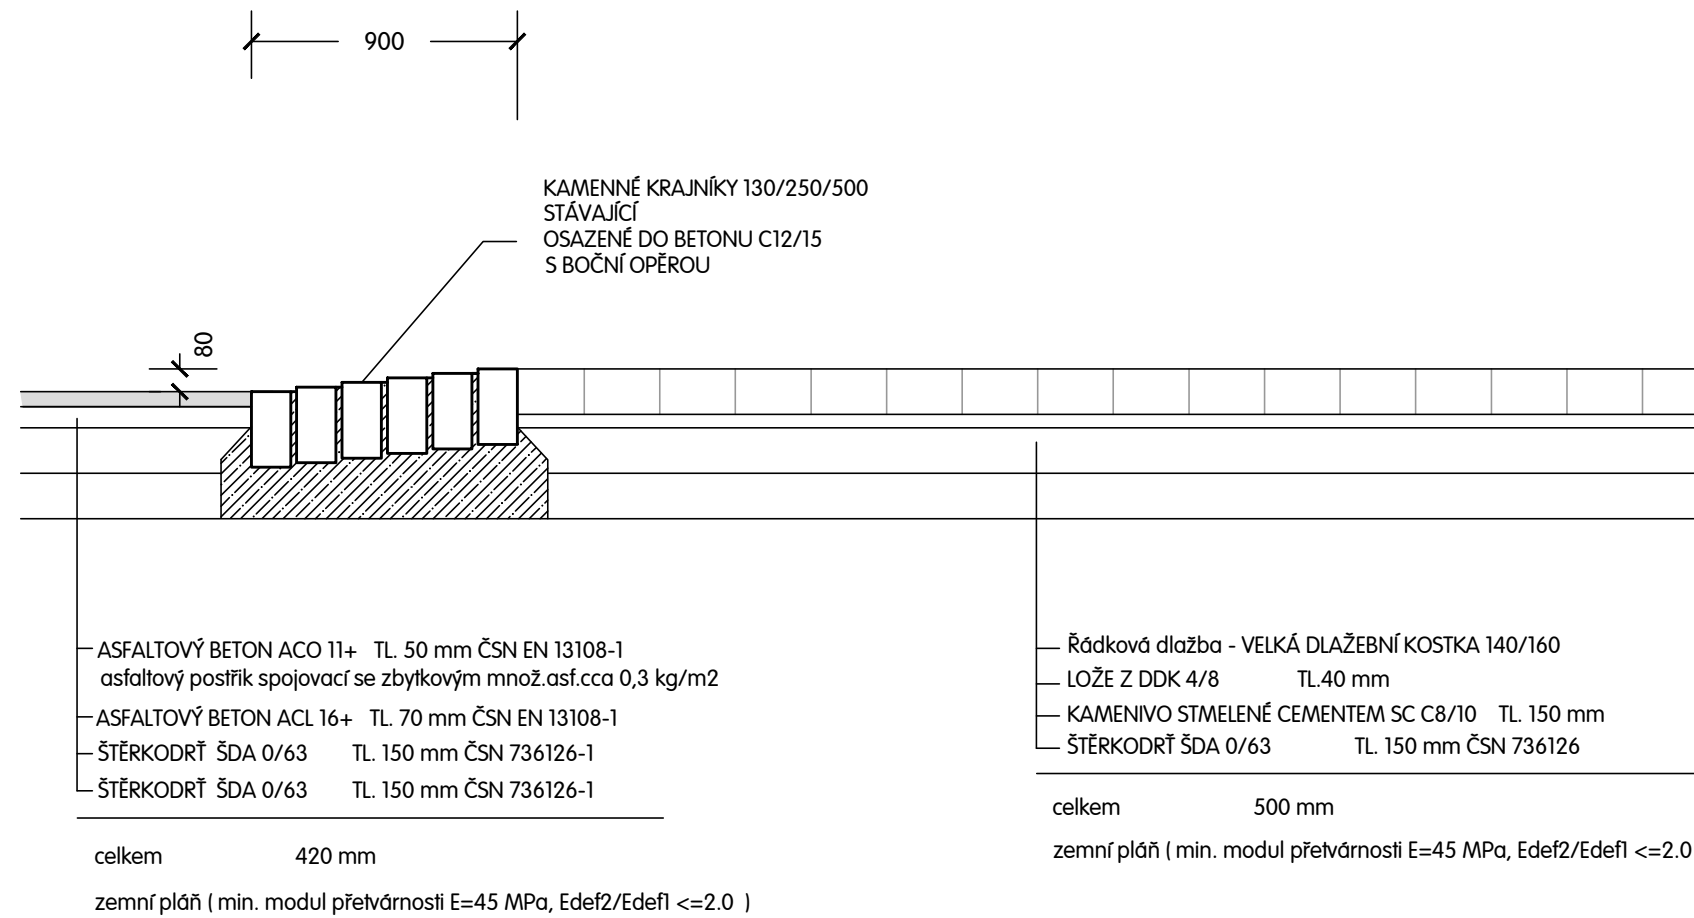




Generální projektant:  
AVE architekt, a.s., Částkova 55, 326 00 Plzeň



Výškový systém: BALT p.v.

Souřadnicový systém: JTSK

Pozn.: PŘED ZAHÁJENÍM STAVEBNÍCH PRACÍ NUTNO VYTÝČIT PODZEMNÍ INŽ. SÍŤ !!

Kreslil	Vypracoval	Zodp.projektant	HIP	 Zitek - IP projekt s.r.o. Částkova 55 326 00 Plzeň tel./fax: 377 377 855	
	Ing. Zítek	Ing. Zítek			
MÚ:	 Kladruby			Formát	2 A4
Objednatel:	 Město Kladruby			Datum	09/2022
Akce:	REVITALIZACE CENTRÁLNÍ ČÁSTI MĚSTA KLADRUBY 101 - KOMUNIKACE			Účel	DÚR+DSP
Obsah:	Zpomalovací práh			Číslo zakázky	06-22
				Měřítko	
				Číslo výkresu	Číslo kopie
				<b>14</b>	