 

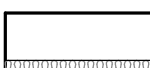
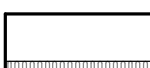
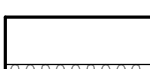

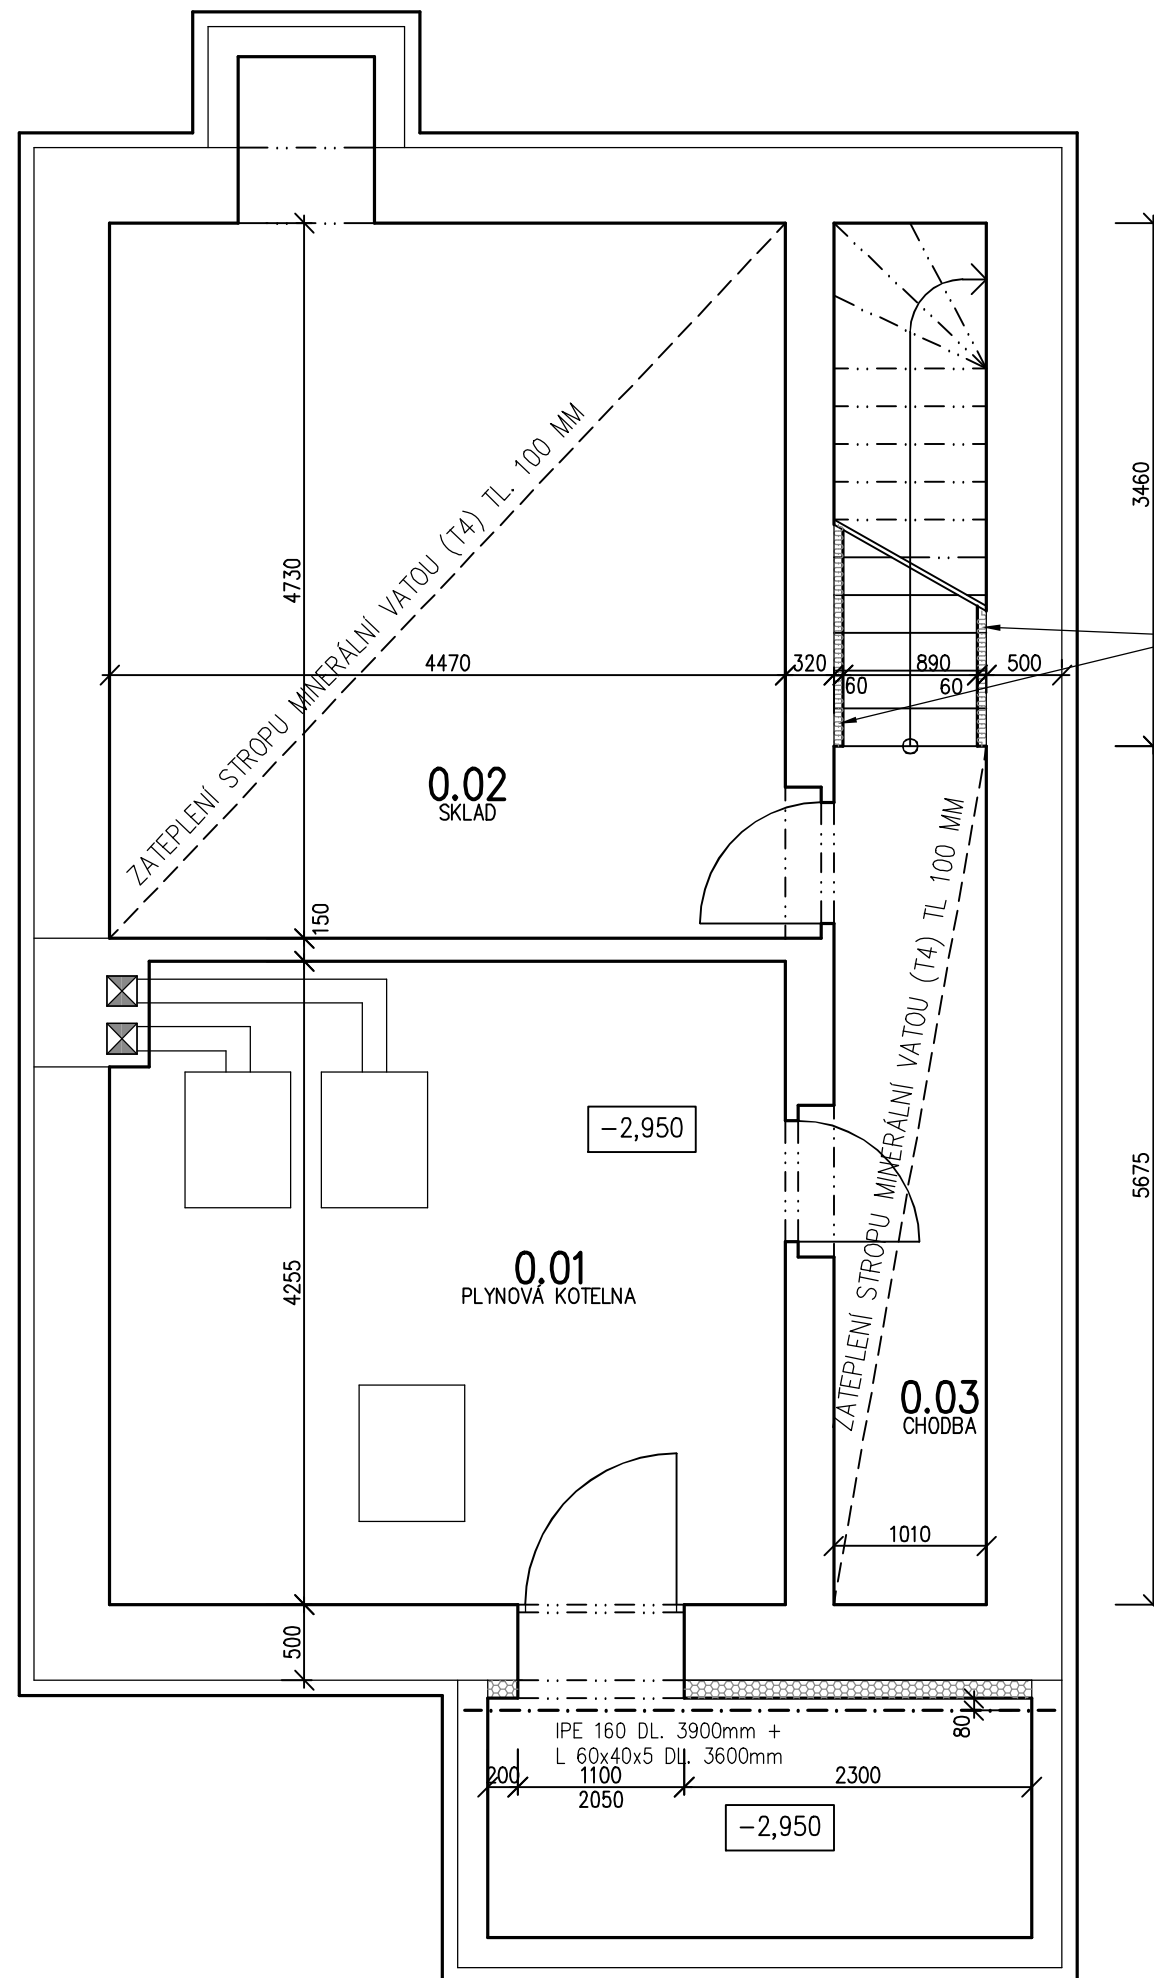


LEGENDA

-  STÁVAJÍCÍ ZDIVO
-  ZDIVO Z TVÁRNIC Z AUTOKLÁVOVANÉHO PÓROBETONU TL. 150mm
-  STÁVAJÍCÍ ZDIVO ZATEPLENÉ VYSOCE PRODYŠNÝM ZATEPLOVACÍM SYSTÉMEM S TL. IZOLACE 120mm (T1) DO ÚROVNĚ +1,700
-  STÁVAJÍCÍ ZDIVO ZATEPLENÉ ŠEDÝMI FASÁDNÍMI DESKAMI TL. 120mm (T2)
-  STÁVAJÍCÍ ZDIVO ZATEPLENÉ MINERÁLNÍ VATOU (T4)
-  STÁVAJÍCÍ ZDIVO ZATEPLENÉ SOKLOVÝMI DESKAMI Z EXPANDOVANÉHO POLYSTYRÉNU S UZAVŘENOU STRUKTUROU TL. 120mm (T5)



ZATEPLENÍ MINERÁLNÍ VATOU (T4) TL. 60mm, DOTAŽENO K HRANĚ SCHODŮ

ODPOVĚDNÝ PROJEKTANT ING. MILOŠ VALÍČEK		VYPRACOVAL ING. MILOŠ VALÍČEK		ING. MILOŠ VALÍČEK PROJEKTOVÁ ČINNOST VE VÝSTAVBĚ JEZERNÍ 1096, 347 01 TACHOV TEL. 606452386 IČ 65564618 MILOŠ.VALICEK@SEZNAM.CZ	
MÍSTO STAVBY	KLADRUBY	INVESTOR	MĚSTO KLADRUBY, nám. REPUBLIKY 89, KLADRUBY		
AKCE	KLADRUBY, ZADNÍ 353 ZATEPLENÍ FASÁDY A STŘECHY BYTOVÉHO DOMU Č.P. 353	OBJEKT	SO 01 – BYTOVÝ DŮM	DATUM	07/2022
ČÁST	D.1.1. – ARCHITEKTONICKO STAVEBNÍ ŘEŠENÍ			ČÍS. ZAK.	20/22
PŮDORYS 1.PP				FORMÁT	2 A4
				MĚŘÍTKO	1:50
			VÝKRES ČÍSLO	PARÉ Č.	
				D.1.1.2	