

TABULKA DEMONTÁŽE KLEMPÍŘSKÝCH PRVKŮ				
OZN	Popis (K)	Počet [ks]	Celk. dl. [m]	Plocha [m2]
DK1	DEMONTÁŽ STŘEŠNÍCH ŽLABŮ Z POZINKOVANÉHO PLECHU VČETNĚ HÁKŮ		20,10	
DK2	DEMONTÁŽ SVODŮ Z POZINKOVANÉHO PLECHU		8,00	
DK3	DEMONTÁŽ FALCOVANÉ KRYTINY Z POZINKOVANÉHO PLECHU			205,60
DK4	DEMONTÁŽ OPLECHOVÁNÍ ATIKY Z POZINKOVANÉHO PLECHU R.Š. 400mm		33,50	
DK5	DEMONTÁŽ LEMOVÁNÍ ATIKY, ZDIVA Z POZINKOVANÉHO PLECHU R.Š.250mm		42,10	
DK6	DEMONTÁŽ LEMOVÁNÍ KOMÍNOVÉHO TĚLESA Z POZINKOVANÉHO PLECHU		2,70	
DK7	DEMONTÁŽ LEMOVÁNÍ POTRUBÍ ZTI A VZT	7		
DK8	DEMONTÁŽ OPLECHOVÁNÍ PARAPETŮ Z POZINKOVANÉHO PLECHU R.Š. 300mm		17,00	



LEGENDA

- STÁVAJÍCÍ ZDIVO
- BOURANÉ ZDIVO

SKLADBY KONSTRUKCÍ

SS1 DEMONTOVANÁ SKLADBA STŘEŠNÍHO PLÁŠTĚ

- POZINKOVANÝ PLECH TL. 0,6mm
- BEDNĚNÍ Z PRKEN
- KROKVE
- VZDUCHOVÁ MEZERA
- LEPENKA A 400H
- MINERÁLNÍ IZOLACE TL. 150mm

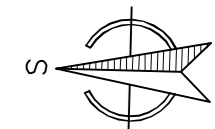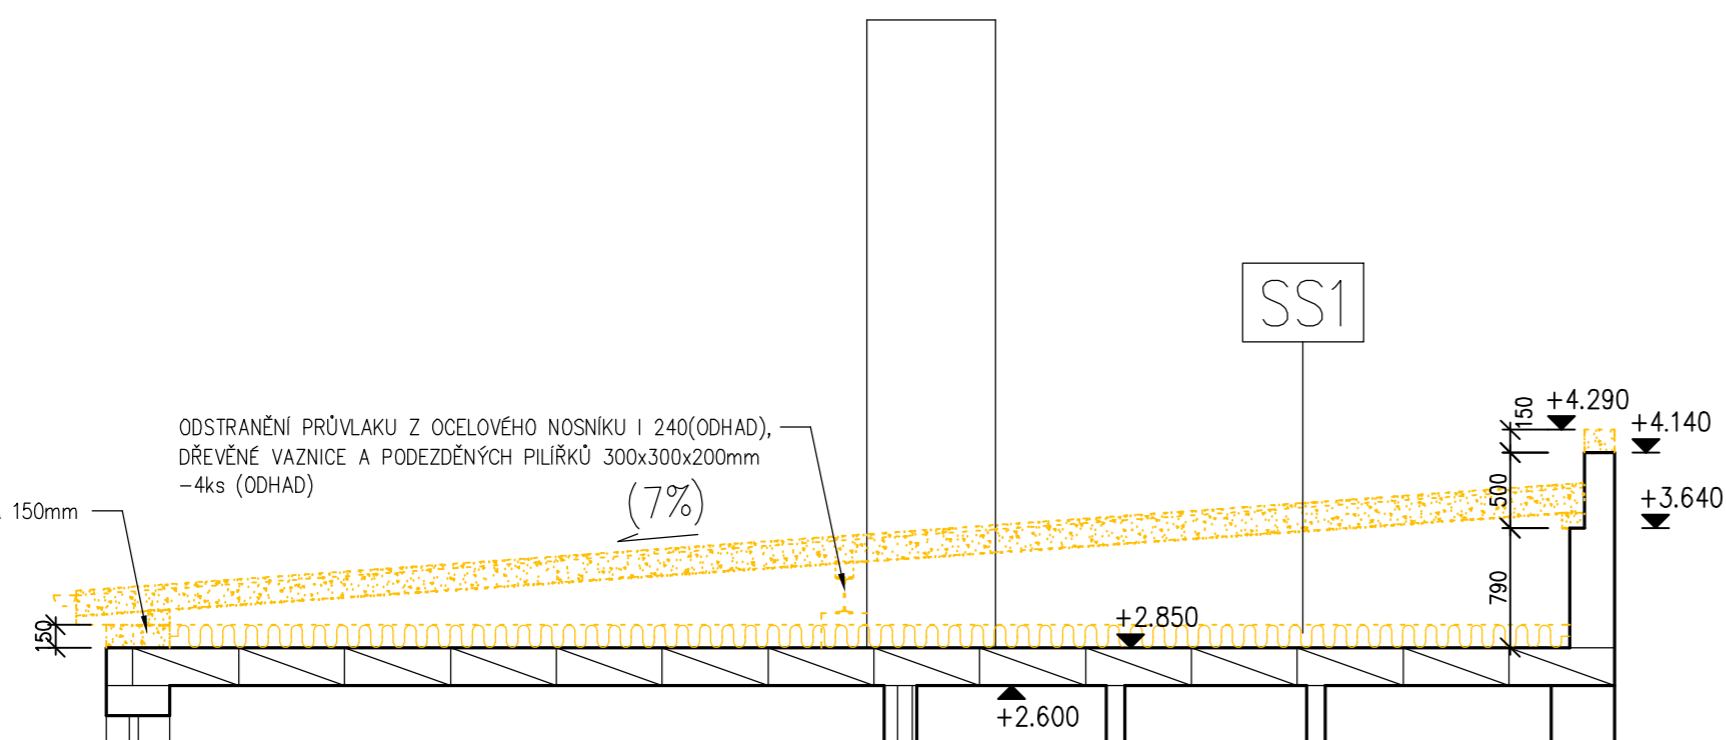

ODPOVĚDNÝ PROJEKTANT ING. MILOŠ VALÍČEK		VYPRACOVAL ING. MILOŠ VALÍČEK		ING. MILOŠ VALÍČEK PROJEKTOVÁ ČINNOST VE VÝSTAVBĚ JEZERŇI 1096, 347 01 TACHOV TEL. 606452386 IČ 65564618 MILOŠ.VALICEK@SEZNAM.CZ	
MÍSTO STAVBY	KLADRUBY	ÚČEL PD	DPS		
INVESTOR	MĚSTO KLADRUBY, nám. REPUBLIKY 89, KLADRUBY	DATUM	07/2022		
AKCE	KLADRUBY, ZADNÍ 353 ZATEPLENÍ FASÁDY A STŘECHY BYTOVÉHO DOMU Č.P. 353	ČÍS. ZAK.	20/22		
		FORMÁT	6 A4		
		MĚŘÍTKO	1:50		
OBJEKT	SO 01 - BYTOVÝ DŮM	VÝKRES ČÍSLO	PARÉ Č.		
ČÁST	D.1.1 - ARCHITEKTONICKO STAVEBNÍ ŘEŠENÍ				
PŮDORYS STŘECHY-STÁVAJÍCÍ STAV			D.1.1.4		