


LEGENDA:

- ① TENKOVRSŤVÁ FASÁDNI OMITKA, TOČENÁ, BAREVNÝ NÁTER, ZRNO 1,5 mm, TMAVŠÍ ODSTIN
- ② DŘEVĚNÉ ZÁBRADÍ
- ③ ZELEN
- ④ STAVAJÍCÍ DŘEVĚNÉ VYPLNĚ OTVORU


POZNÁMKY:

BAREVNÉ ŘEŠENÍ JEDNOTLIVÝCH PRVKŮ DLE INDIVIDUÁLNÍHO VÝBĚRU STAVEBNÍKA


## POHLED JIHOVÝCHODNÍ

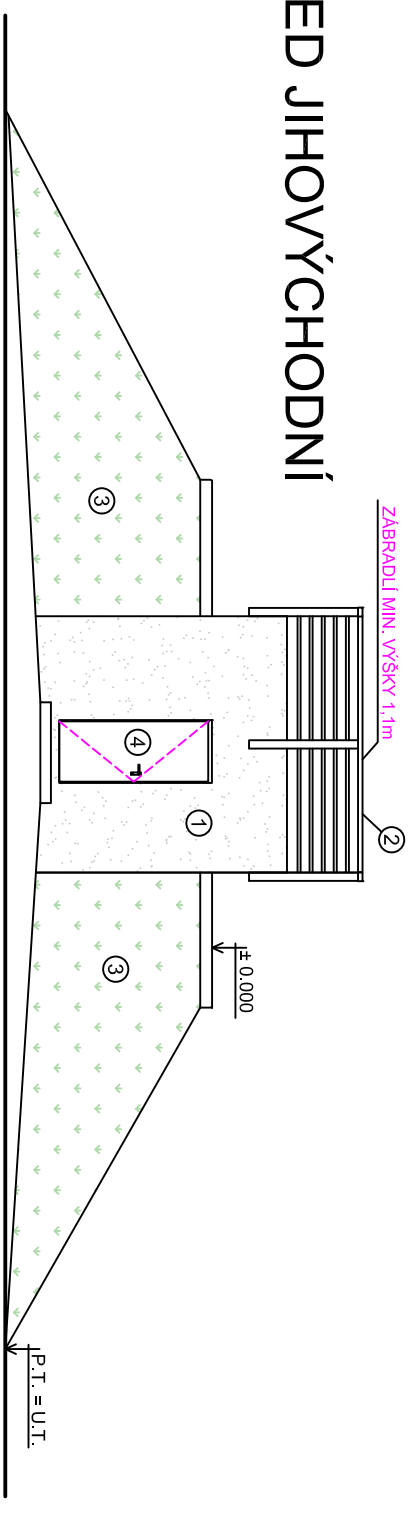


## POHLED SEVEROZÁPADNÍ

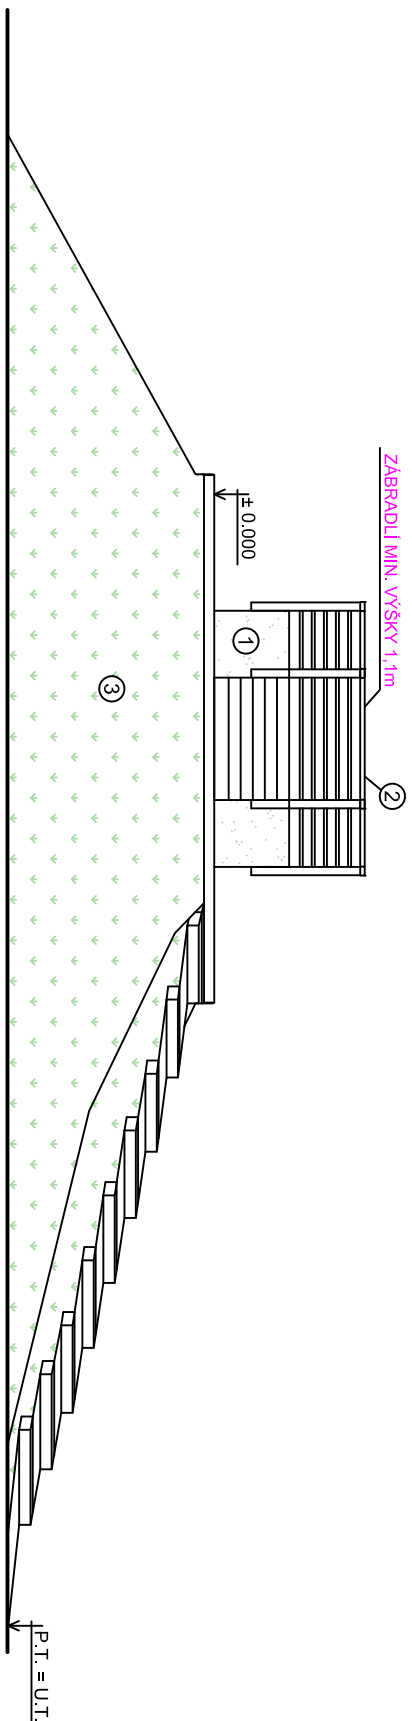

## POHLED JIHOZÁPADNÍ

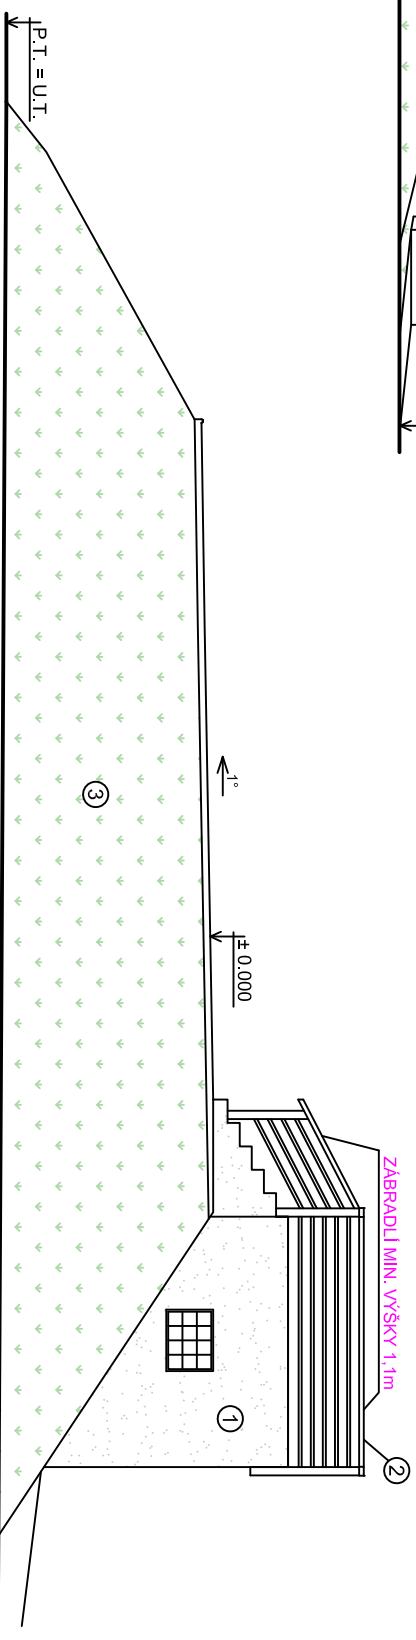

## POHLED SEVEROVÝCHODNÍ

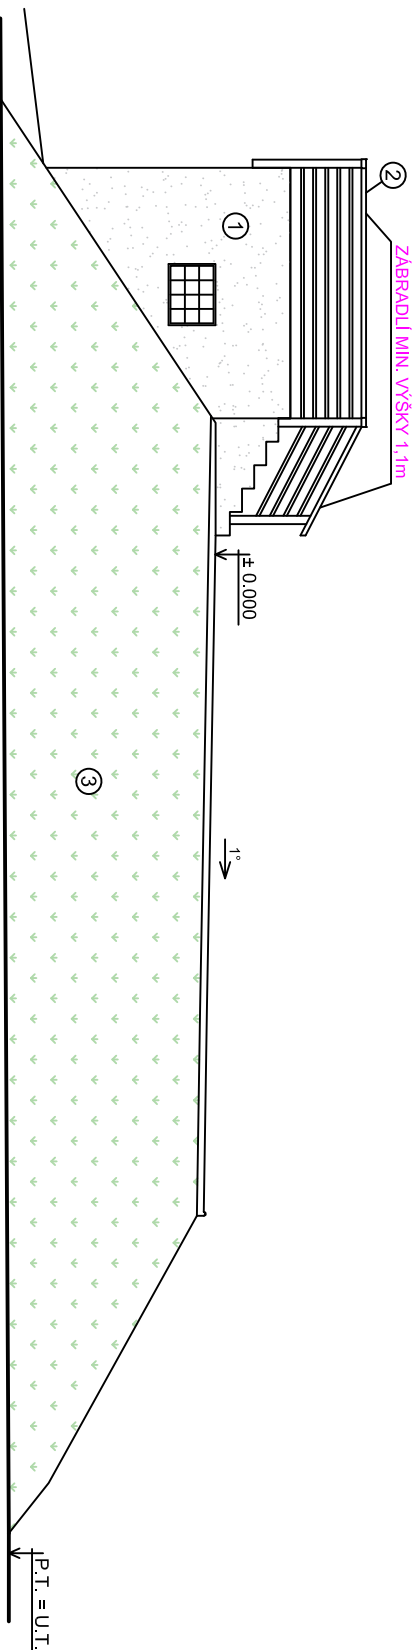

± 0.000 = 451.60 m.n.m B.p.v.

Investor:	Město Kladruby náměstí Republiky 89, 349 61 Kladruby	Paré č.:	
Místo stavby:	Kladruby, Píseňský kraj p.č. 2496, k.ú. Kladruby u Stříbra		
Kreslil:	Ing. Michael Hanzlíček	Odpovědný projektant:	Ing. Michael Hanzlíček
Stupeň dokumentace:	Dokumentace pro společné povolení		
Název stavby:	Vyhliďkova terasa na objektu vodojemu p.č. 2496, k.ú. Kladruby u Stříbra		
Název výkresu:	Pohledy		Číslo výkresu: 1.07
		Měřítko:	1:100
		Formát:	A3
		Datum:	11/2021