


ŘEZ A - A - navrhovaný stav

ZÁBRADLÍ MIN. VÝŠKY 1,1m

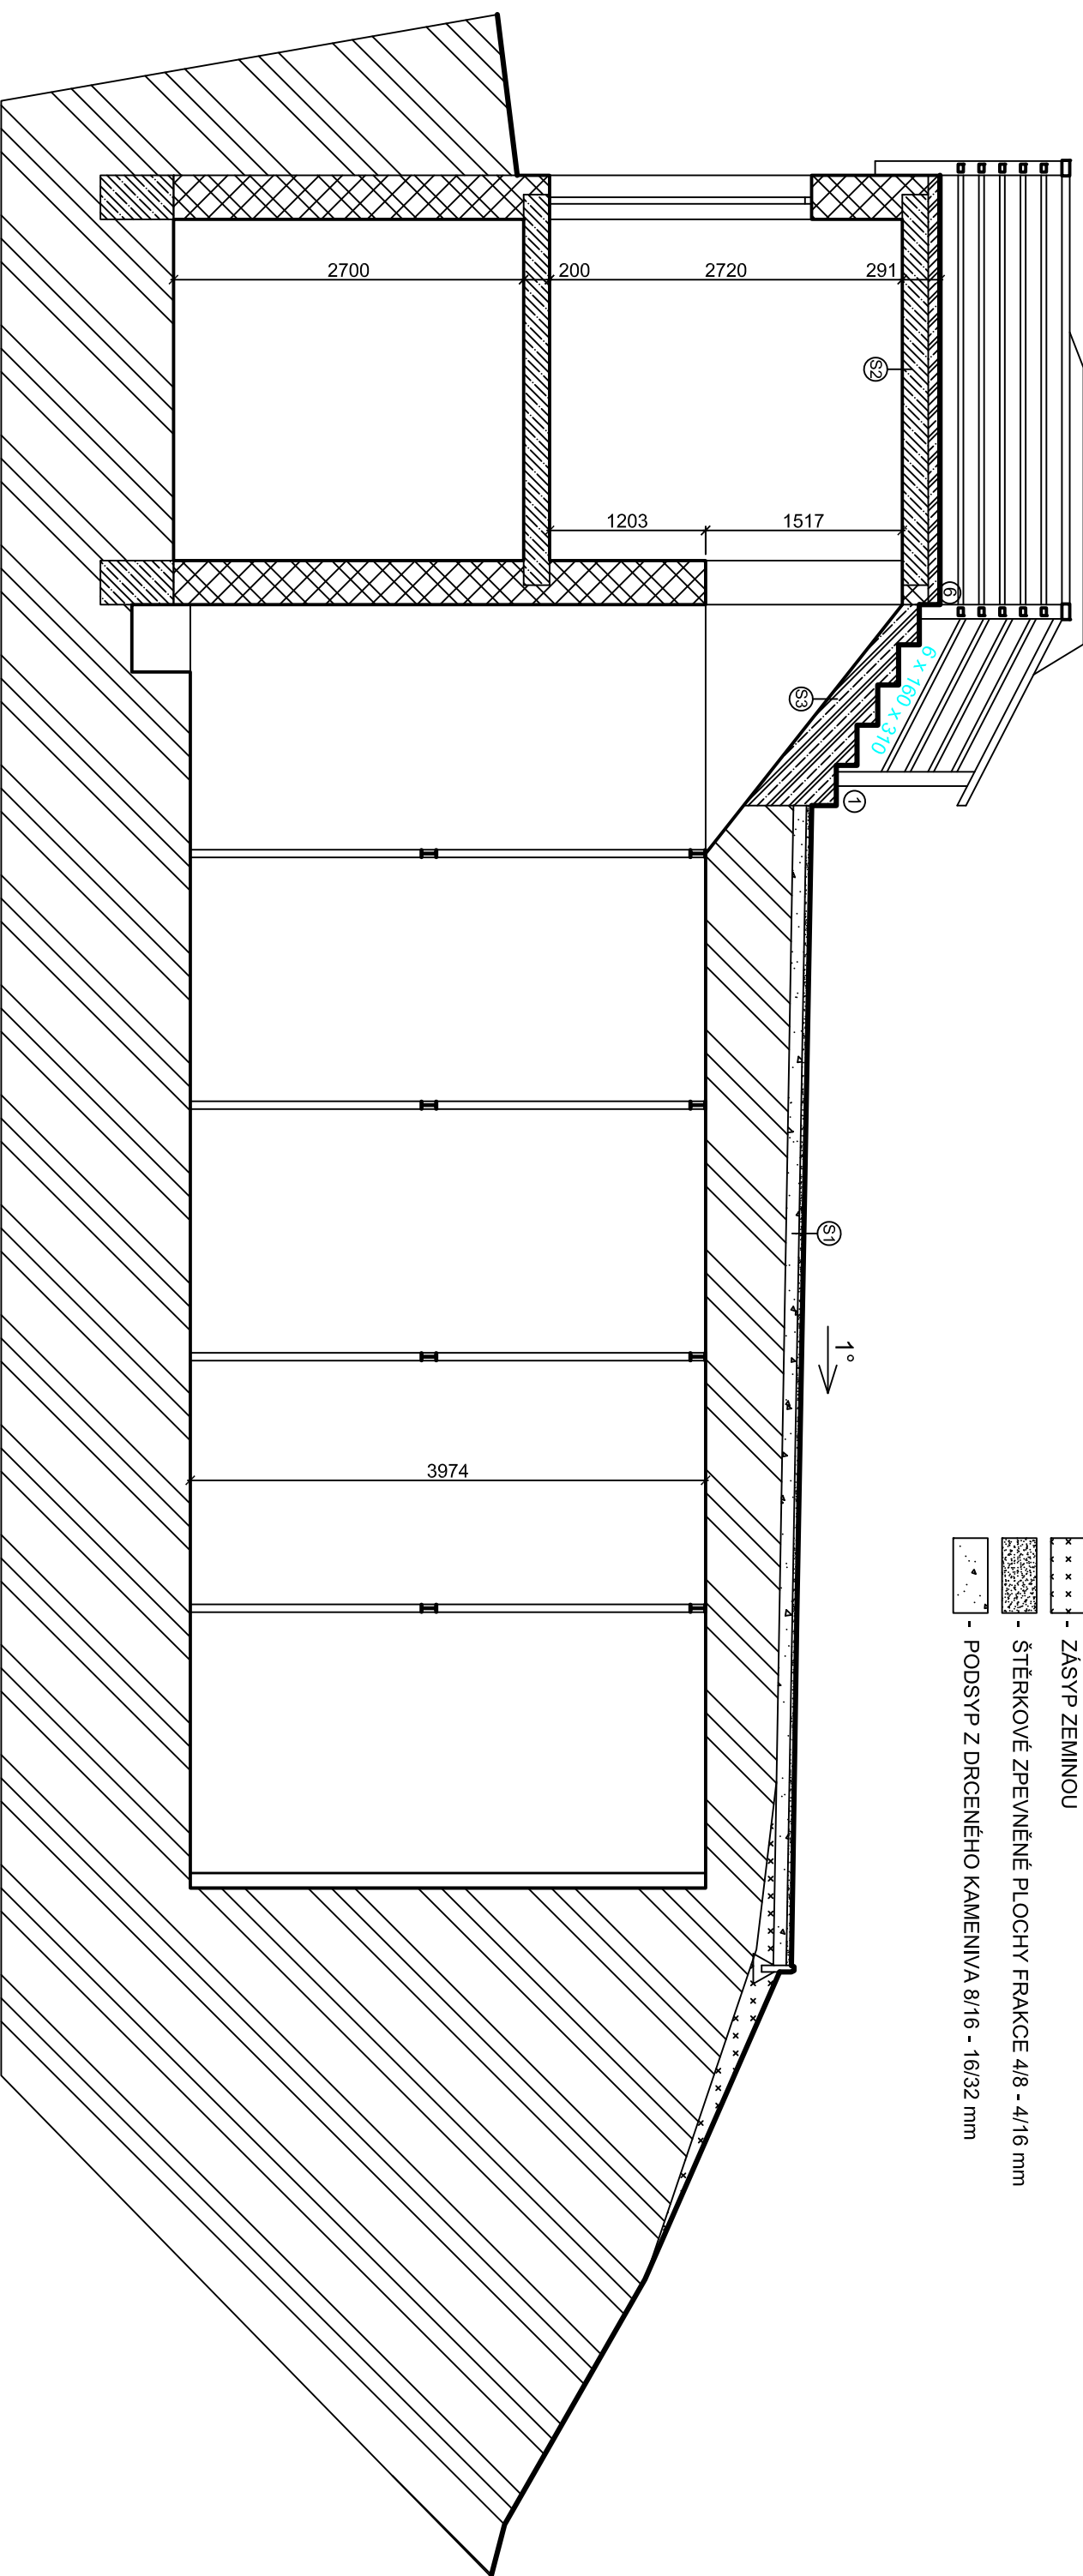

LEGENDA MATERIÁLŮ:

- STÁVAJÍCÍ ZDIVO Z CIHEL PLNÝCH PÁLENÝCH NA MALTU VÁPENNOU
- STÁVAJÍCÍ BETONOVÉ KONSTRUKCE
- ZÁSYP ZEMINOU
- ŠTĚRKOVÉ ZPEVNĚNÉ PLOCHY FRAKCE 4/8 - 4/16 mm
- PODSYP Z DRČENÉHO KAMENIVA 8/16 - 16/32 mm

POZNÁMKY:

- STÁVAJÍCÍ OBJEKT ZDĚNÉ BUDOVOY ŘÍDICÍ MÍSTNOSTI A MÍSTNOSTI SE ŠOUPATY JE PROVEDENA Z CIHEL PLNÝCH PÁLENÝCH.
- PODZEMNÍ TĚLESO VODOJEMU JE PROVEDENO JAKO OCELOVÁ NÁDRŽ S VZTUŽENÍM Z OCELOVÝCH VÁLCOVANÝCH PROFILŮ IPE 120.
- OCELOVÁ PODZEMNÍ NÁDRŽ VODOJEMU JE ZCELA ZASYPÁNA ZEMINOU.
- BUDE PROVEDENO SROVNÁNÍ ZEMNÍHO ZÁSYPU VODOJEMU
- NA VRCHNÍ PLOŠE VODOJEMU BUDOU PROVEDENY OBRUBY PO OBVODU PLOCHY POSEZENÍ, ABY BYLO ZAMEZENO SESUVU ŠTĚRKOVÉ PLOCHY DO OKOLNÍ ZELENE.
- BUDE PROVEDENA NOVÁ ŠTĚRKOVÁ PLOCHA POSEZENÍ
- BUDE PROVEDENO NOVÉ BETONOVÉ SCHODIŠTĚ NA PLOCHU VYHLÍDKY
- BUDE DEMONTOVÁNA STÁVAJÍCÍ STŘECHA ŘÍDICÍ VĚŽE VODOJEMU A BUDE PROVEDENA NOVÁ SKLADBA STŘECHY, VČETNĚ VRCHNÍ VRSTVY KAMENNÉHO KOBERCE
- BUDE PROVEDENO NOVÉ DŘEVĚNÉ ZÁBRADLÍ PO OBVODU VYHLÍDKOVÉ TERASY O MIN. VÝŠCE 1,1 m. STEJNĚ TAK NA SCHODIŠTI
- POZVOLNĚ SCHODIŠTĚ NA ZPEVNĚNOU PLOCHU POSEZENÍ BUDE PROVEDENO Z DŘEVĚNÝCH PRAŽCŮ A ŠTĚRKOVÉHO ZÁSYPU
- BUDE MUSET DOJÍT K PŘESUNU STÁVAJÍCÍHO VYSILAČE OBECNÍHO ROZHLASU ZE STÁVAJÍCÍ STŘECHY NA SAMOSTATNÝ SLOUP!!

± 0.000 = 451.60 m.n.m B.p.v.

Investor:	Město Kladruby náměstí Republiky 89, 349 61 Kladruby	Paré č.:	
Místo stavby:	Kladruby, Píseňský kraj p.č. 2496, k.ú. Kladruby u Stříbra		
Kreslil:	Ing. Michael Hanzlíček	Odpovědný projektant:	Ing. Michael Hanzlíček
Stupeň dokumentace:	Dokumentace pro společné povolení		
Název stavby:	Vyhlídkova terasa na objektu vodojemu		
Název výkresu:	p.č. 2496, k.ú. Kladruby u Stříbra		
	Řez A - A - stávající stav	Měřítko:	1:50
		Formát:	A2
		Datum:	11/2021
		Číslo výkresu:	1.06