

SOURADNICE HLAVNÍCH BODŮ:


| | | |
|----|-------------|--------------|
| 1 | 855830.7207 | 1070435.5694 |
| 2 | 855824.8944 | 1070427.4612 |
| 3 | 855826.6243 | 1070426.4564 |
| 4 | 855820.9901 | 1070418.2624 |
| 5 | 855822.8711 | 1070417.5642 |
| 6 | 855818.0948 | 1070408.6954 |
| 7 | 855820.0375 | 1070408.2169 |
| 8 | 855816.2569 | 1070398.8695 |
| 9 | 855818.2290 | 1070398.5371 |
| 10 | 855814.5948 | 1070388.0086 |
| 11 | 855820.0690 | 1070373.5207 |
| 12 | 855819.3752 | 1070368.7810 |
| 13 | 855807.2955 | 1070360.1002 |
| 14 | 855805.0640 | 1070355.1663 |
| 15 | 855802.0606 | 1070351.5885 |
| 16 | 855803.6855 | 1070350.4228 |
| 17 | 855795.7491 | 1070343.8449 |
| 18 | 855797.1709 | 1070342.4384 |
| 19 | 855788.5346 | 1070336.9219 |
| 20 | 855789.8619 | 1070335.4430 |
| 21 | 855780.9710 | 1070330.3821 |
| 22 | 855782.2397 | 1070328.8354 |
| 23 | 855773.1128 | 1070324.1983 |
| 24 | 855774.3420 | 1070322.6200 |
| 25 | 855765.2236 | 1070318.0533 |
| 26 | 855766.4526 | 1070316.4753 |
| 27 | 855757.3562 | 1070311.8806 |
| 28 | 855756.5936 | 1070310.3112 |
| 29 | 855749.5083 | 1070305.6629 |
| 30 | 855750.7477 | 1070304.1135 |
| 31 | 855749.8640 | 1070298.4718 |
| 32 | 855745.3690 | 1070294.4972 |

UV:

| | | |
|----|-------------|--------------|
| 34 | 855753.4319 | 1070308.7821 |
| 35 | 855784.7952 | 1070333.6020 |
| 36 | 855804.8187 | 1070355.7568 |
| 37 | 855817.0876 | 1070403.7976 |

VÝŠKOVÝ SYSTÉM : Bpý
 SOURADNICOVÝ SYSTÉM : JTSK

| | |
|--|---|
| ING. MARTINA PAVÍKOVÁ | |
| SLOVANSKÉ UDOLÍ 313/71, PLEZŇ 31800, IČ: 88204154, EMAIL: PAVIKOVA.PROJECT@GMAIL.COM | |
| ZODP. PROJEKTANT: ING. M. PAVÍKOVÁ | KONTROLOVAL: ING. M. PAVÍKOVÁ |
| KRAJ: PLZEŇSKÝ | KAT. ÚZEMÍ: Brod u Stříbra 612669 |
| OBLEDNATEL: Město Kladruby, náměstí Republiky 89, 349 61 Kladruby | |
| AKCE: CHODNÍK PRO PĚŠÍ BROD U STŘÍBRA | ČÍSLO ZAKÁZKY: SPOLEČNÉ POVOLENÍ STAVBY |
| NAZEV VÝKRESU: SOUŘADNICE HLAVNÍCH BODŮ | ČÍSLO VÝKRESU: 1:250 |
| | ČÍSLO PÁŘE: D.1.1.2.h) |

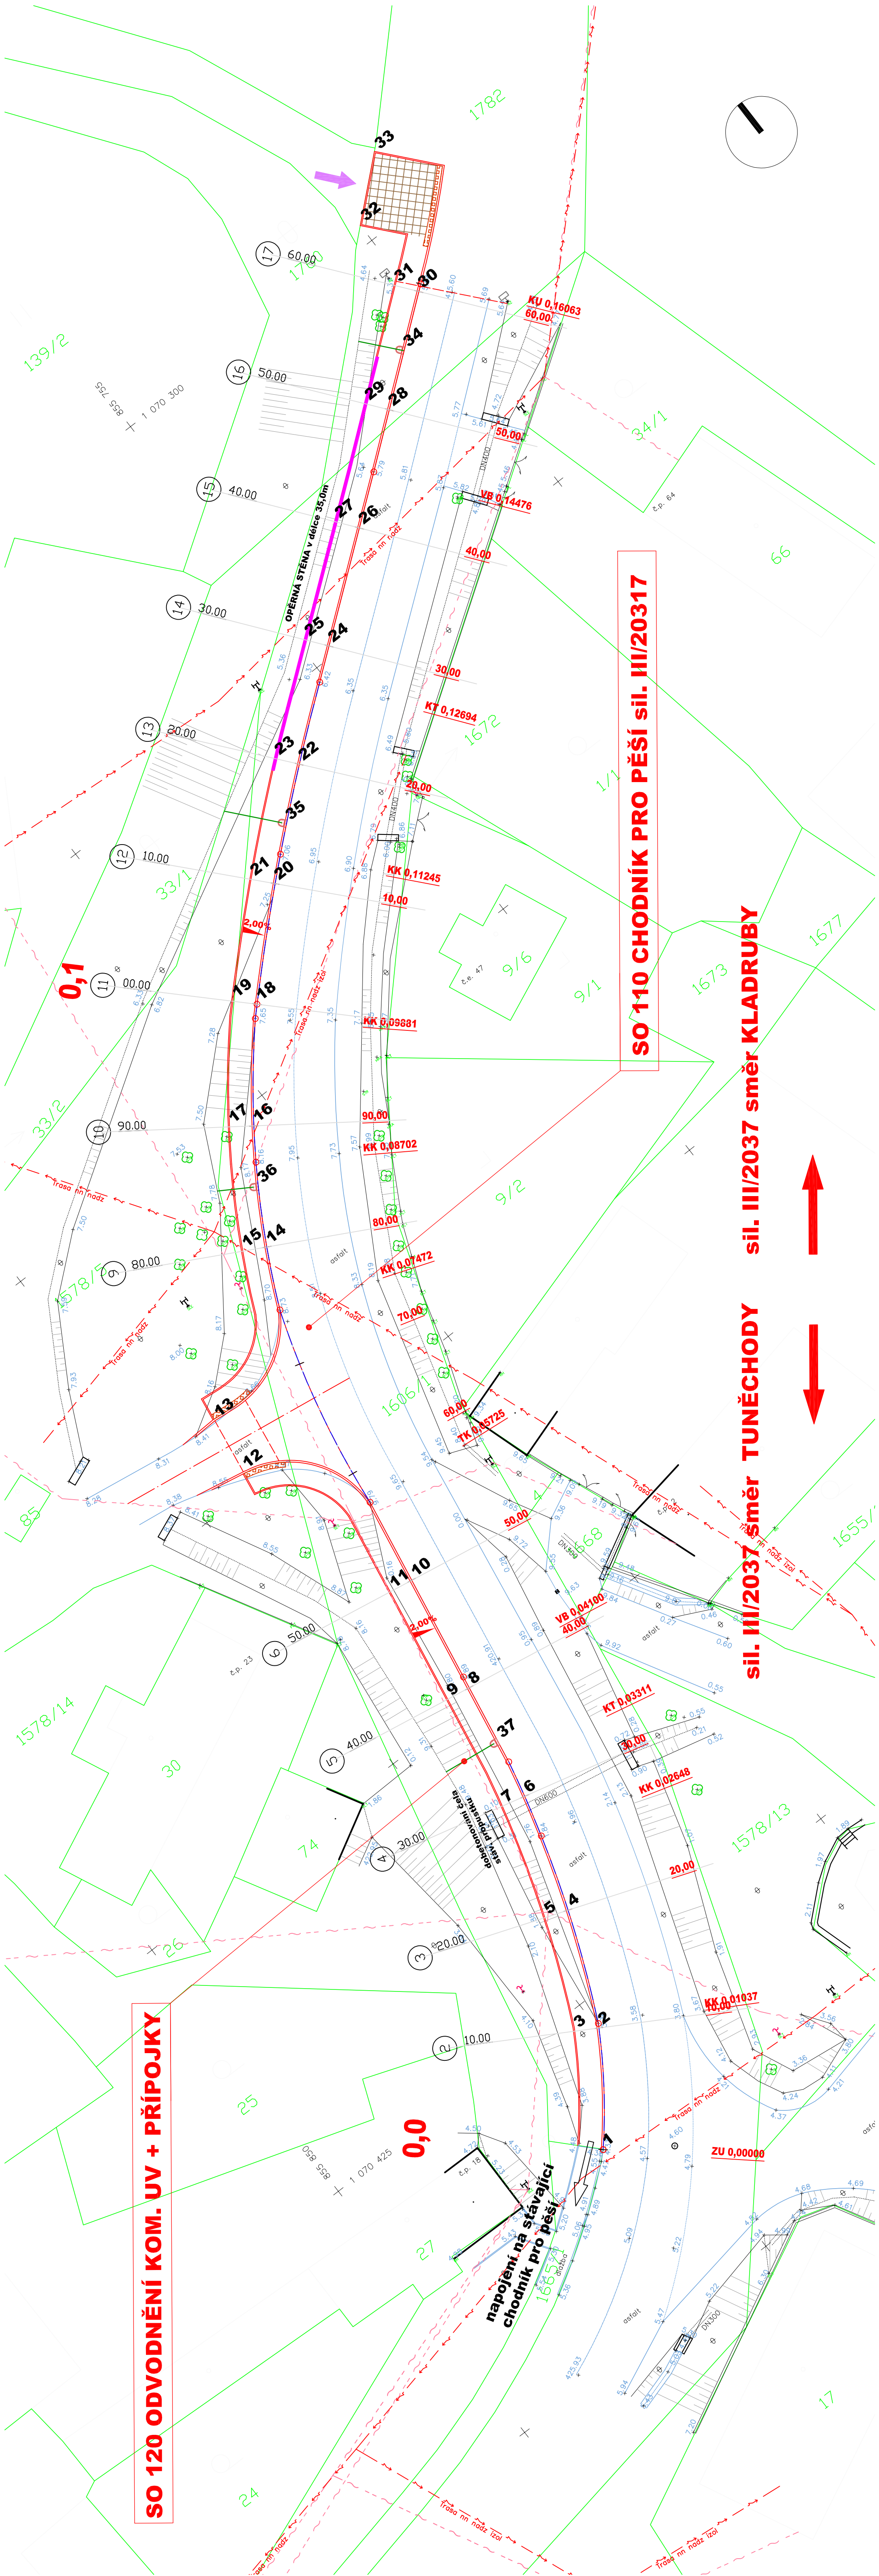

SO 120 ODVODNĚNÍ KOM. UV + PŘÍPOJKY

SO 110 CHODNÍK PRO PĚŠÍ sil. III/20317

sil. III/2037 směr TUNĚCHODY

sil. III/2037 směr KLADRUBY

napojení na stávající
chodník pro pěší

