

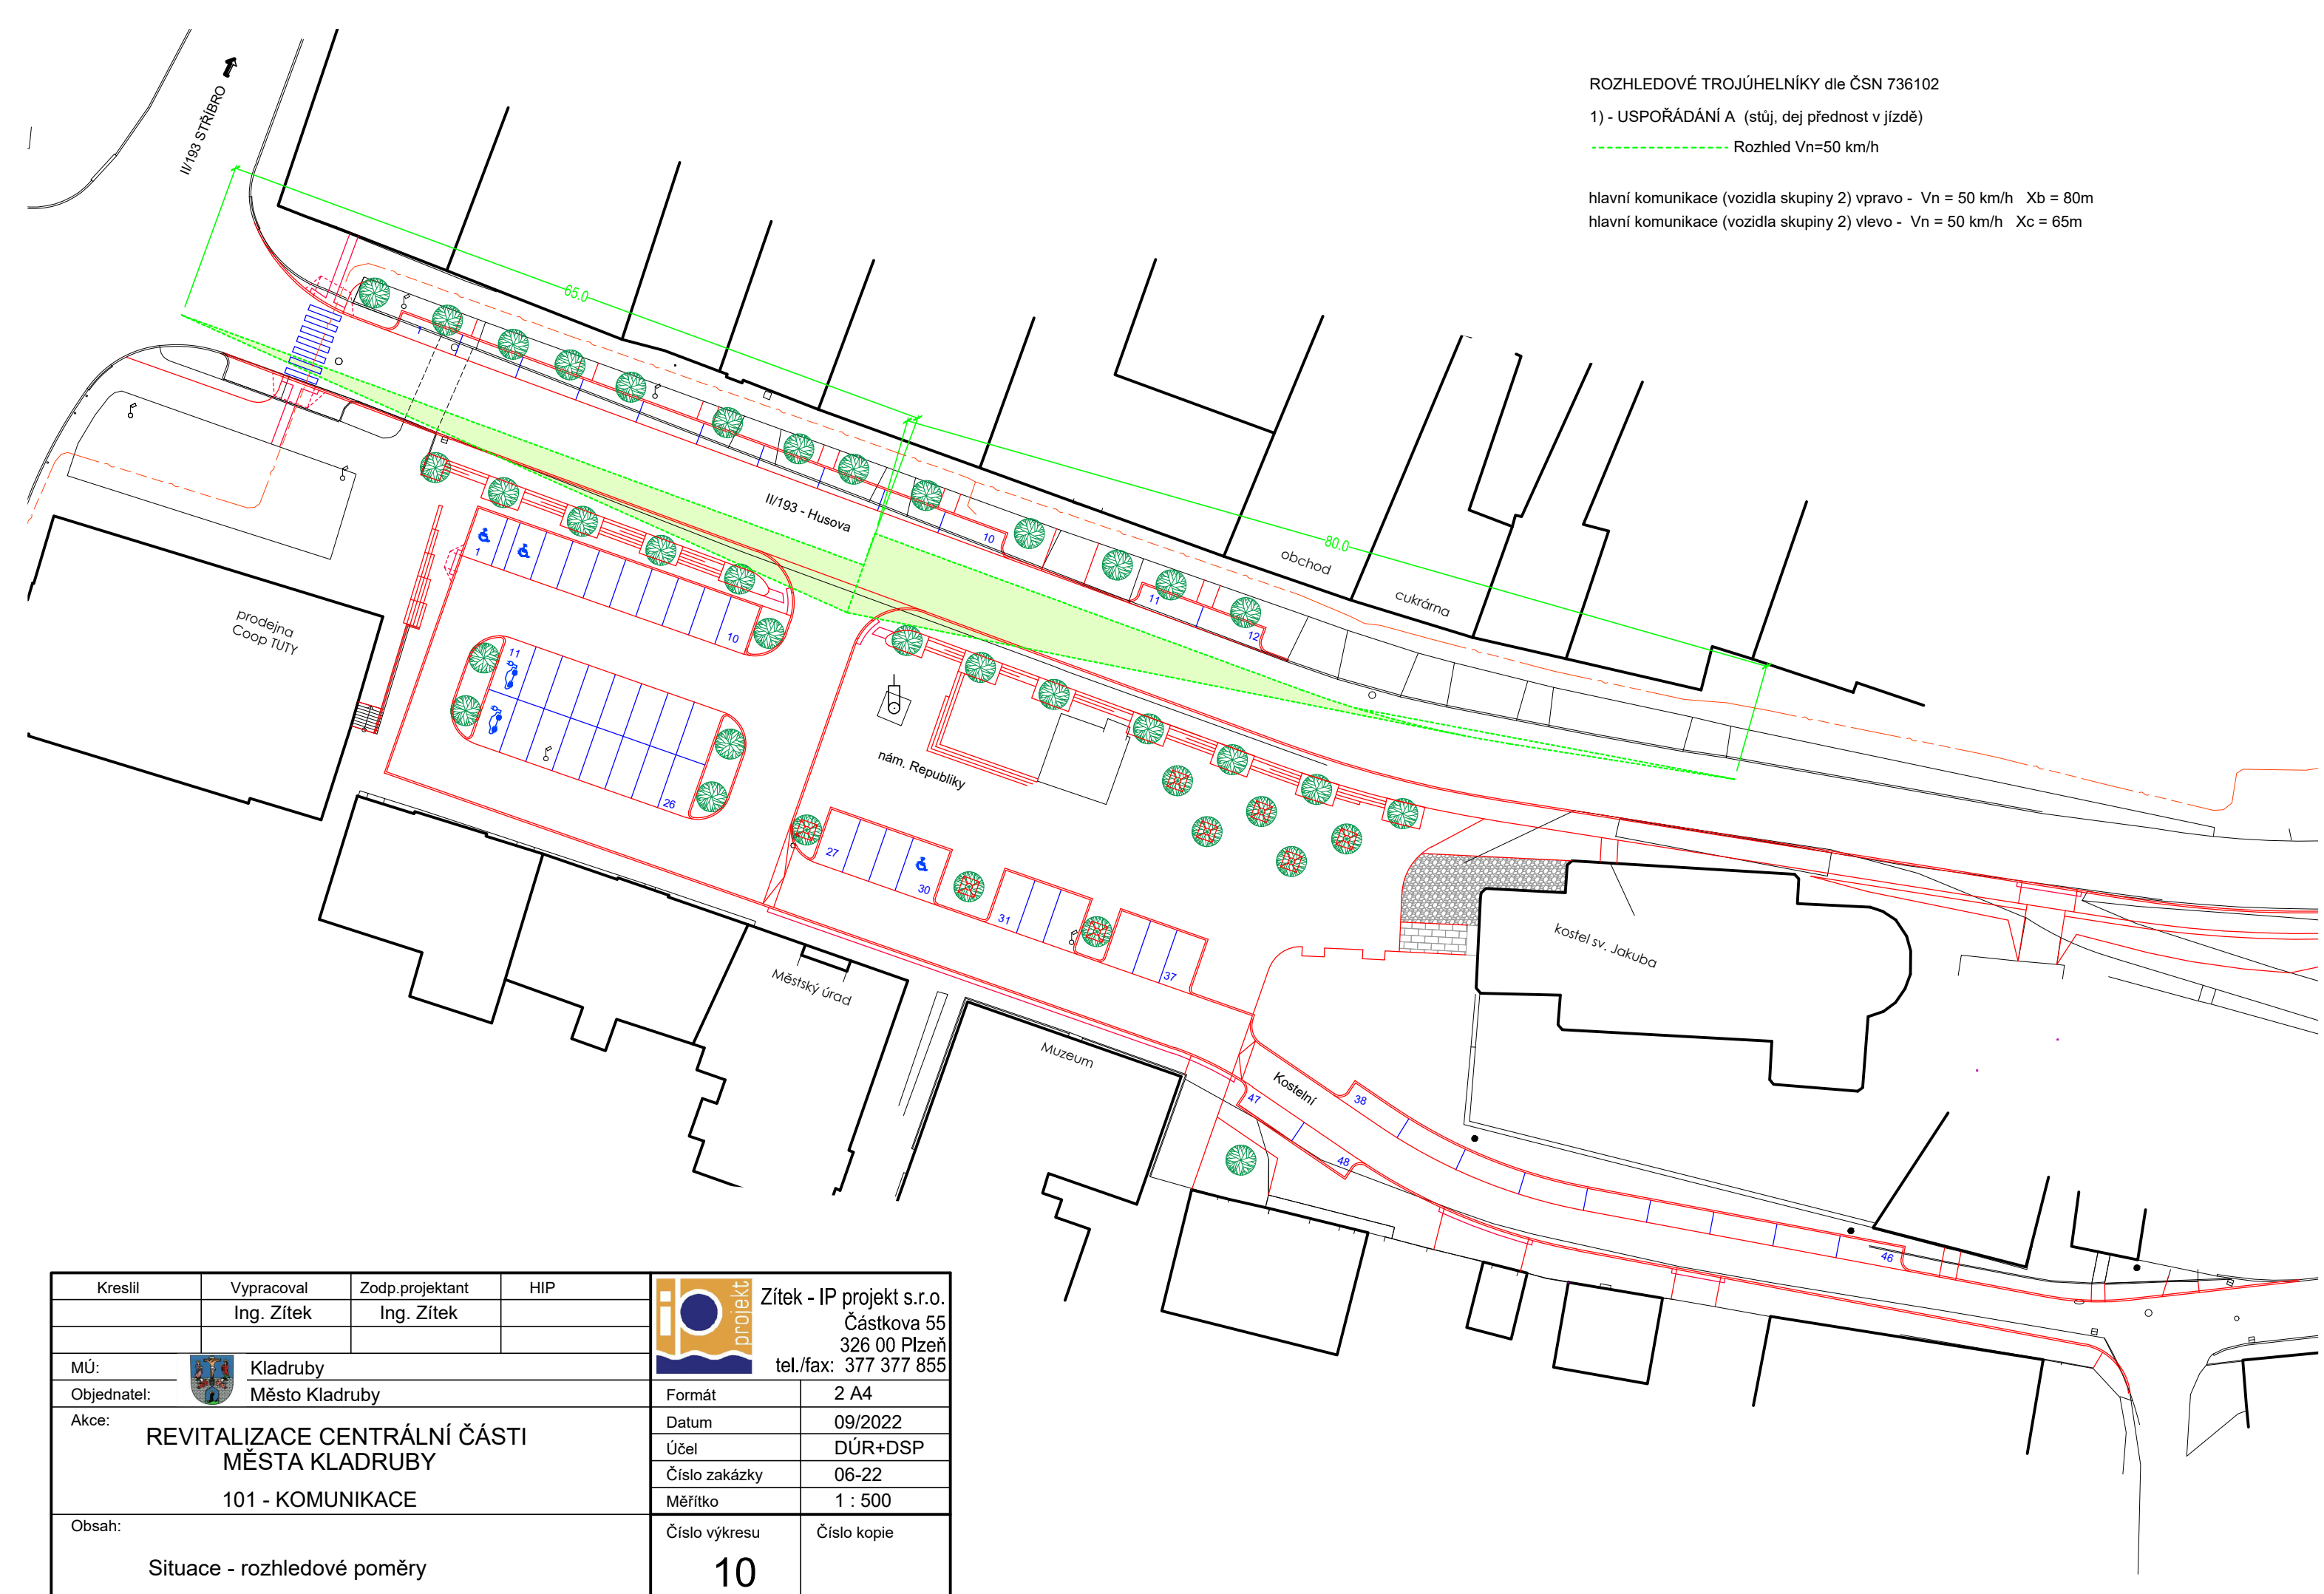
ROZHLEDOVÉ TROJÚHELNÍKY dle ČSN 736102




1) - USPOŘÁDÁNÍ A (stůj, dej přednost v jízdě)

----- Rozhled Vn=50 km/h

hlavní komunikace (vozidla skupiny 2) vpravo - Vn = 50 km/h Xb = 80m

hlavní komunikace (vozidla skupiny 2) vlevo - Vn = 50 km/h Xc = 65m



Kreslil	Vypracoval	Zodp.projektant	HIP	 Zitek - IP projekt s.r.o. Částkova 55 326 00 Plzeň tel./fax: 377 377 855	
	Ing. Zitek	Ing. Zitek			
MÚ:	 Kladruby			Formát	2 A4
Objednatel:	 Město Kladruby			Datum	09/2022
Akce:	<b>REVITALIZACE CENTRÁLNÍ ČÁSTI MĚSTA KLADRUBY</b> 101 - KOMUNIKACE			Účel	DÚR+DSP
Obsah:				Situace - rozhledové poměry	
				Měřítko	1 : 500
				Číslo výkresu	10
				Číslo kopie	